1 - 1

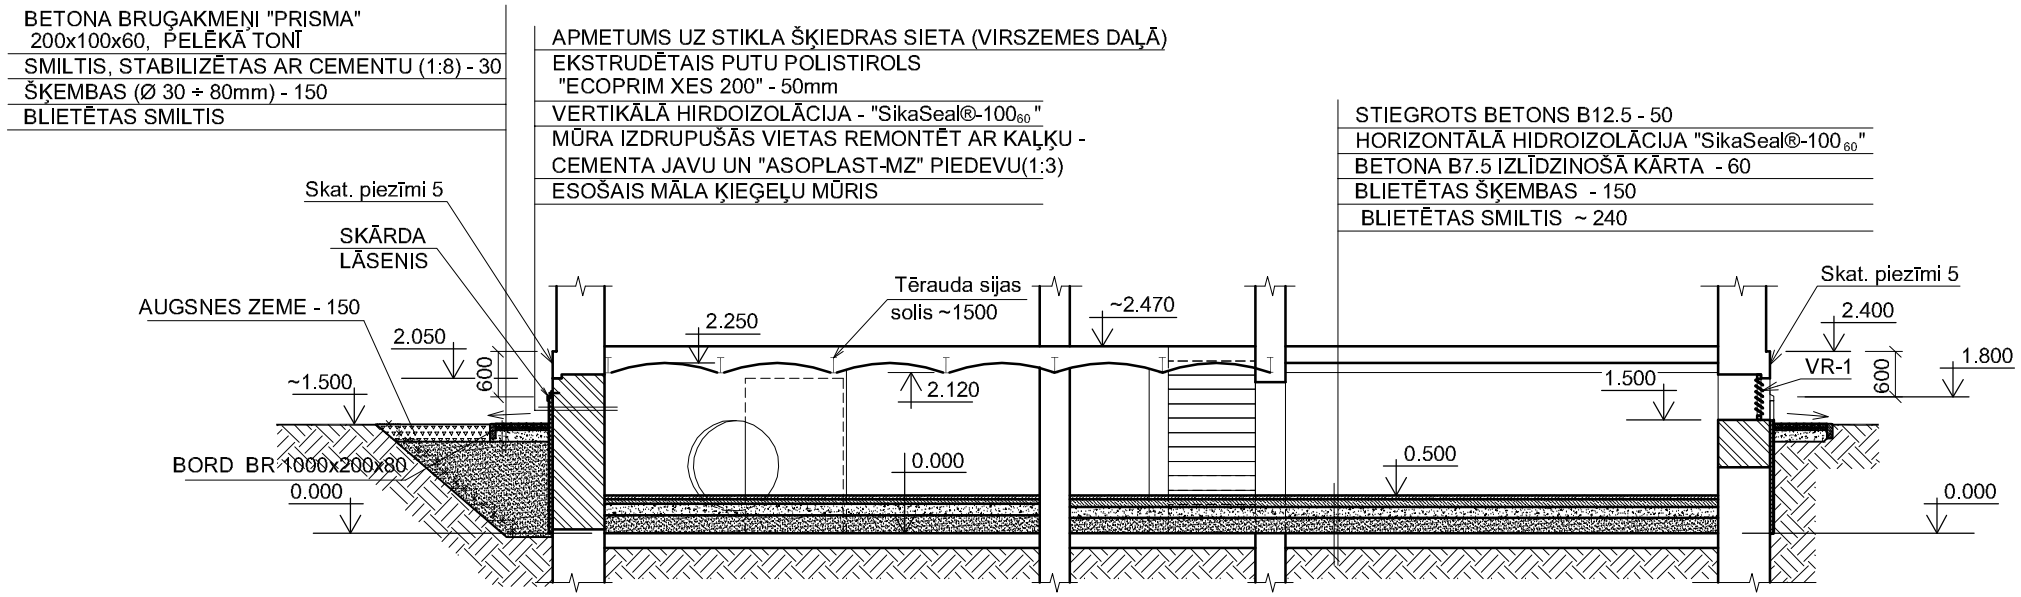

MATERIĀLU SPECIFIKĀCIJA PAGRABA GRĪDAI

Marka	Apzīmējums	Nosaukums	Skaits	Masa, kg	Piezīmes
		IZSTRĀDĀJUMI			
	GOST 6727-89	Siets Ø 5BpI, solis 100x100mm, m²	400	800	2000x3000
	"SIKA"	Hirdoizolācija "SikaSeal®-100 60" kg	200		horizontālā hirdoizolācija, skat. pievienotos dokum.
		MATERIĀLI			
		Betons B15, F75		18 m³	
		Betons B7.5		21.6 m³	
		Šķembas		54 m³	
		Smiltis		86.4 m³	

MATERIĀLU SPECIFIKĀCIJA LIETUS ŪDENS NOVADJOSLAI

Marka	Apzīmējums	Nosaukums	Skaits	Masa, kg	Piezīmes
		IZSTRĀDĀJUMI			
"PRIZMA"	"RŪĶIS LM"	Betona bruģakmeņi Prizma - 200x100, m²	47.6		pelēkā tonī
"RENE"	— " —	Lietus ūdens rene - 800x200x80, m	6.4		— " —
"BORD"	— " —	Apmale Bord BR100.20.8 , m	64		— " —
		MATERIĀLI			
		Šķembas		7 m³	
		Smiltis, stabilizētas ar cementu (1:8)		1.3 m³	
		Smiltis		6.8 m³	
		Augsnes zeme zālāja sēšanai		3.0 m³	

PIEZĪMES:
1. PAR AUGSTUMA ATZĪMI 0.000 PIEŅEMTS PAGRABA ESOŠĀS GRĪDAS LĪMENIS TELPĀ PIE IEEJAS KĀPNĒM K-1. PAGRABA GRĪDAS LĪMENIS VAR MAINĪTIES CITĀS TELPĀS, TĀDĒĻ SMILŠU UZBĒRUMA AUGSTUMS VAR MAINĪTIES IEVĒROJOT, KA TELPAS AUGSTUMS NO TĪRĀS GRĪDAS LĪMEŅA LĪDZ PĀRSEGUMA SIJU APAKŠAI NEVAR BŪT MAZĀKS KĀ 1600mm.
2. GRIEZUMS 1-1 APZĪMĒTS LAPĀ AR-2.
3. DOTO LAPU SKATĪT KOPĀ AR LAPU AR-2.
4. VISUS ESOŠOS LIEVEŅUS UN KĀPNES UZ PAGRABU DEMONTĒT.
5. COKOLA ĶIEĢEĻU MŪRI PĒC TĀ REMONTA VAI ATJAUNOŠANAS PĀRKLĀT AR FIRMAS "SCHOMBURG" HIDROFOBISKU FASĀDES KRĒMU "ASOLIN-SFC45 " (VAI CITU BEZKRĀSAINU ANALOGU) .
6. SPECIFIKĀCIJĀS NAV IEKĻAUTI COKOLA, ĀRSIENU RENOVĀCIJAS MATERIĀLI, TOS SKATĪT PIEVIENOTAJĀ BŪVDARBU APJOMU SARAKSTĀ.
7. PĀRĒJOS NORĀDĪJUMUS PAR ĶIEĢEĻU MŪRA ĀRSIENU REMONTU SKATĪT PASKAIDROJUMA RAKSTĀ.

SAIMNIECĪBAS KORPUSA, (KADASTRA NR. 1700 040 0213 014)
FASĀDES VIENKĀRŠOTĀ RENOVĀCIJA JŪRMALAS IELĀ 2. LIEPĀJĀ

10-13/P

AR

STADIJA	LAPA	LAPAS
	3	

IZSTRĀDĀJA	VECVAGARS		

GRIEZUMS 1 - 1; MATERIĀLU SPECIFIKĀCIJA

M 1:100

SIA "V PROJEKTS"