

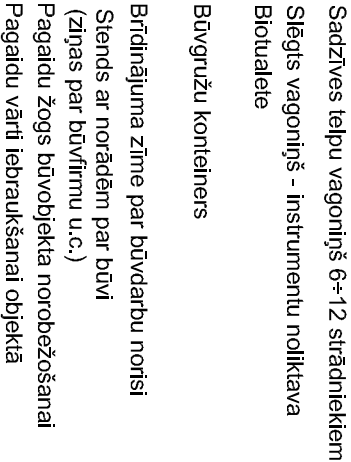


BŪVDARBU ORGANIZĒŠANAS SHĒMA

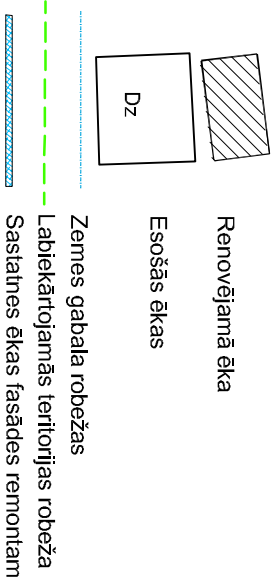

PROJEKTĒTĀIS
OBJEKTS

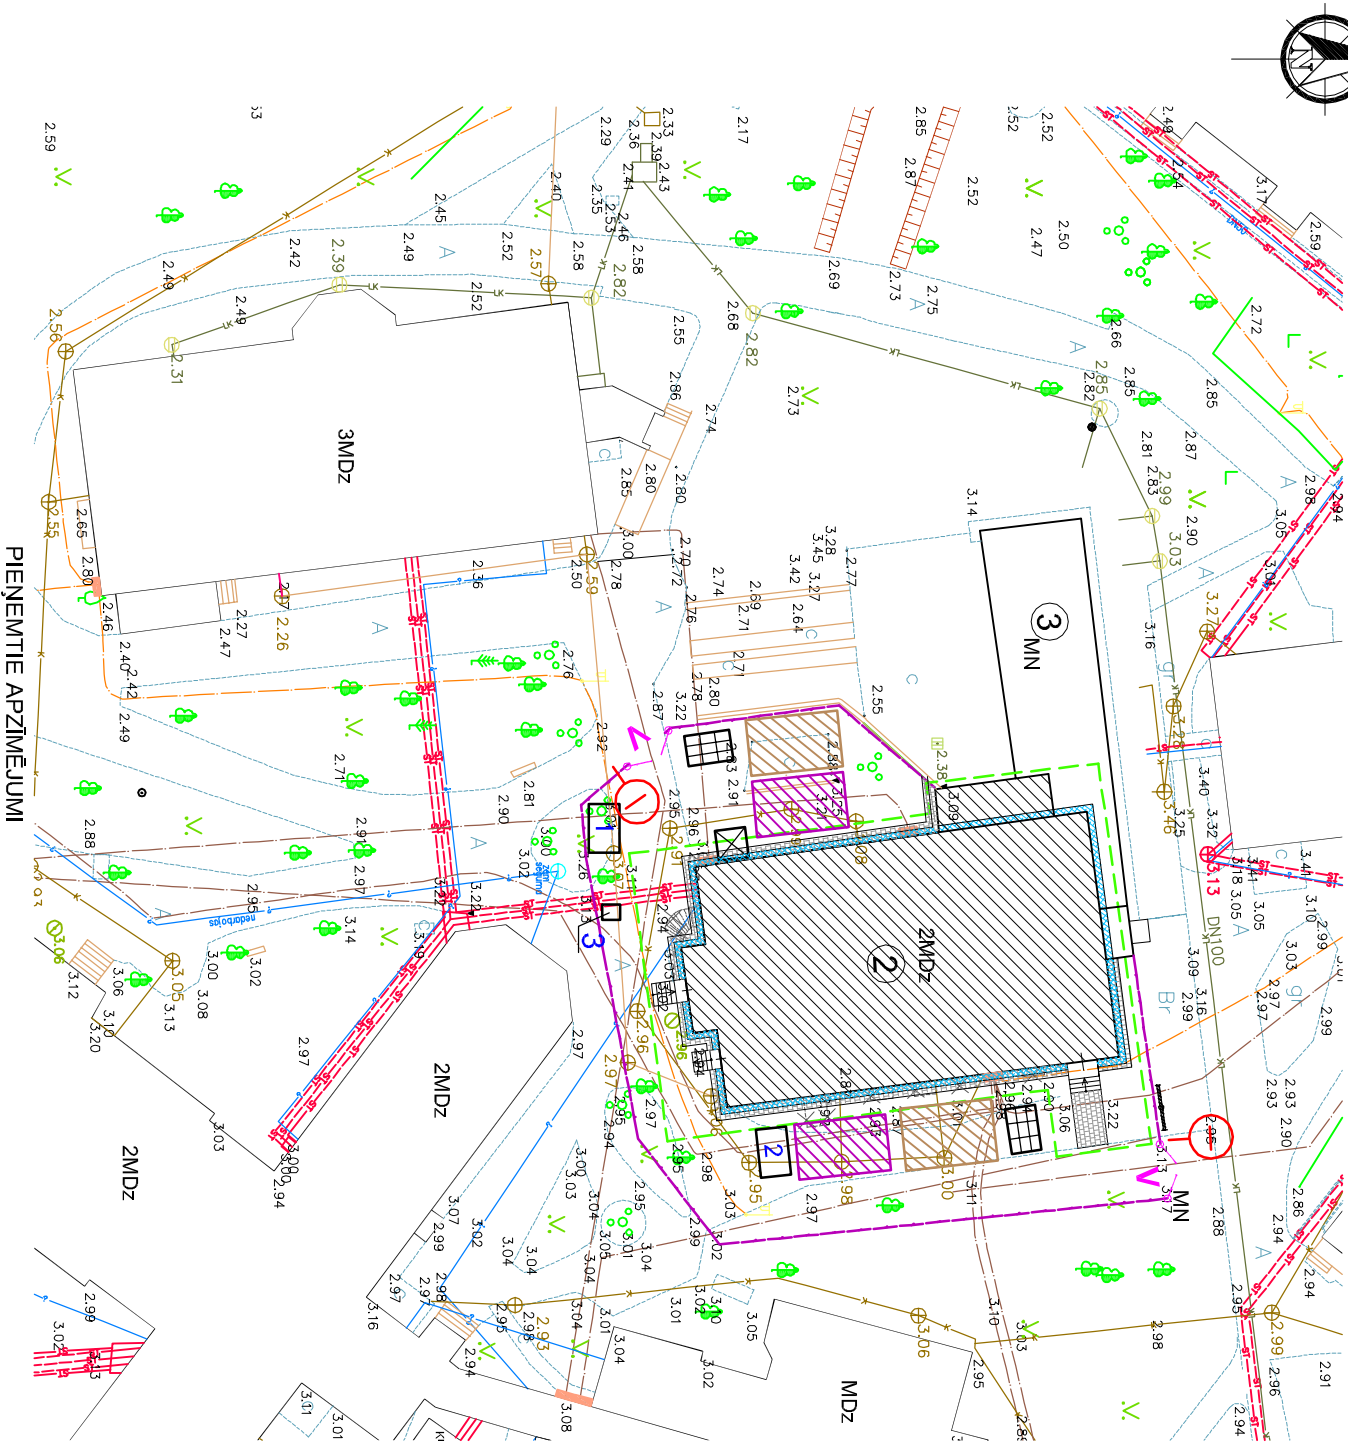

MARKAS "AR" RASĒJUMU SARAKSTS

LAPA	NOSAUKUMS	PIEZĪMES
AR-1	VISPĀRĪGIE RĀDĪTĀJI, BŪVDARBU ORGANIZĒŠANAS SHĒMA	
AR-2	PAGRABA PLĀNS	
AR-3	GRIEZUMS 1 - 1; MATERIĀLU SPECIFIKĀCIJA	
AR-4	AUSTRUMU FASĀDE, FASĀŽU APDARES ELEMENTI	
AR-5	DIENVIDU FASĀDE	
AR-6	RIETUMU FASĀDE	
AR-7	ZIEMEĻU FASĀDE	
AR-8	LIEVENIS LIE-1	
AR-9	LIEVENIS LIE-2	
AR-10	KĀPNŪ MARGAS KM-1, KM-2	
AR-11	KĀPNES K-1	
AR-12	BĒMŅŪ PLĀNS VIRS DIVSTĀVŪ DAĻAS UN 3. STĀVA PLĀNS	
AR-13	BĒMŅŪ PLĀNS VIRS TRĪSSTĀVŪ DAĻAS UN SPĀRU PLĀNS VIRS DIVSTĀVŪ DAĻAS	
AR-14	SPĀRU UN KOPTURU GALU DETĀĻAS, ZĀGMATERIĀLU SPECIFIKĀCIJA	
AR-15	SPĀRU PLĀNS VIRS TRĪSSTĀVŪ DAĻAS	
AR-16	JUMTA PLĀNS	
AR-17	JUMTA KONSTRUKCIJU GRIEZUMI 1-1; 2-2; 3-3	
AR-18	IEEJAS MEZGLA JUMTA KONSTRUKCIJAS	
AR-19	SAIMNIECĪBAS KORPUSA JUMTA SEGUMU UN LIETUS ŪDENS NOVADSISTĒMAS SPECIFIKĀCIJA	
AR-20	JUMTA PLĀNA FRAGMENTS VIRS VIENSTĀVA PIEBŪVES, GRIEZUMS A-A	
AR-21	LOGU, DURVJU UN VENTILĀCIJAS RESTU SPECIFIKĀCIJA	

SAIMNIECĪBAS KORPUSA, (KADAISTRA NR. 1700 040 0213 014)
FASĀDES VIENKĀRŠOTĀ RENOVĀCIJA JŪRMALAS IELĀ 2. LIEPĀJĀ

10-13/P

AR

ATBILD. PROJ.	U. VECVAGARS	VISPĀRĪGIE RĀDĪTĀJI,	STADIJA	LAPA	LAPAS
				1	21

BŪVDARBU ORGANIZĒŠANAS SHĒMA
M 1:500



Šīs vienkāšotās renovācijas dokumentācijas
risinājumi atbilst Latvijas būvnormatīviem,
kā arī citu normatīvo aktu prasībām.

Atbildīgais projektētājs

Uldis Vecvagars

(valsts akreditācija)

10-0022

(sertifikāta Nr.)

(datums)

(paraksts)