


ORGANIZĀCIJA	KOMUNIKĀCIJA	PARAKSTS	DATUMS	UZVārds	PIEZĪMES
A/S "Sadales tīkls" RR Eksploatacijs daļa,	Elektrificētas			Raitis Ciekurs	
AS "Latvijas gāze" Liepājas iedaļs	Dabāsgāze			Aleksandrs Kadeks	
SIA "Lattelecom", Pasta 7/9	Sakaru tīkls			J. Zaharovs	
SIA "Liepājas enerģija", Ludvika 15	Siltumtīkls			Māris Gertsons	
SIA "Liepājas ūdens", Kr. Valdemāra 12	Ūdensvads			N. Sudalenko	
SIA "Emāls"	TV, Internets			E. Bergmanis	
SIA "Elektrons"	TV, Internets			Jānis Patruļnieks	
SIA "Oskoni"	TV, Internets				
SIA "komunālā pārvalde"	Ielu apgaismojums				

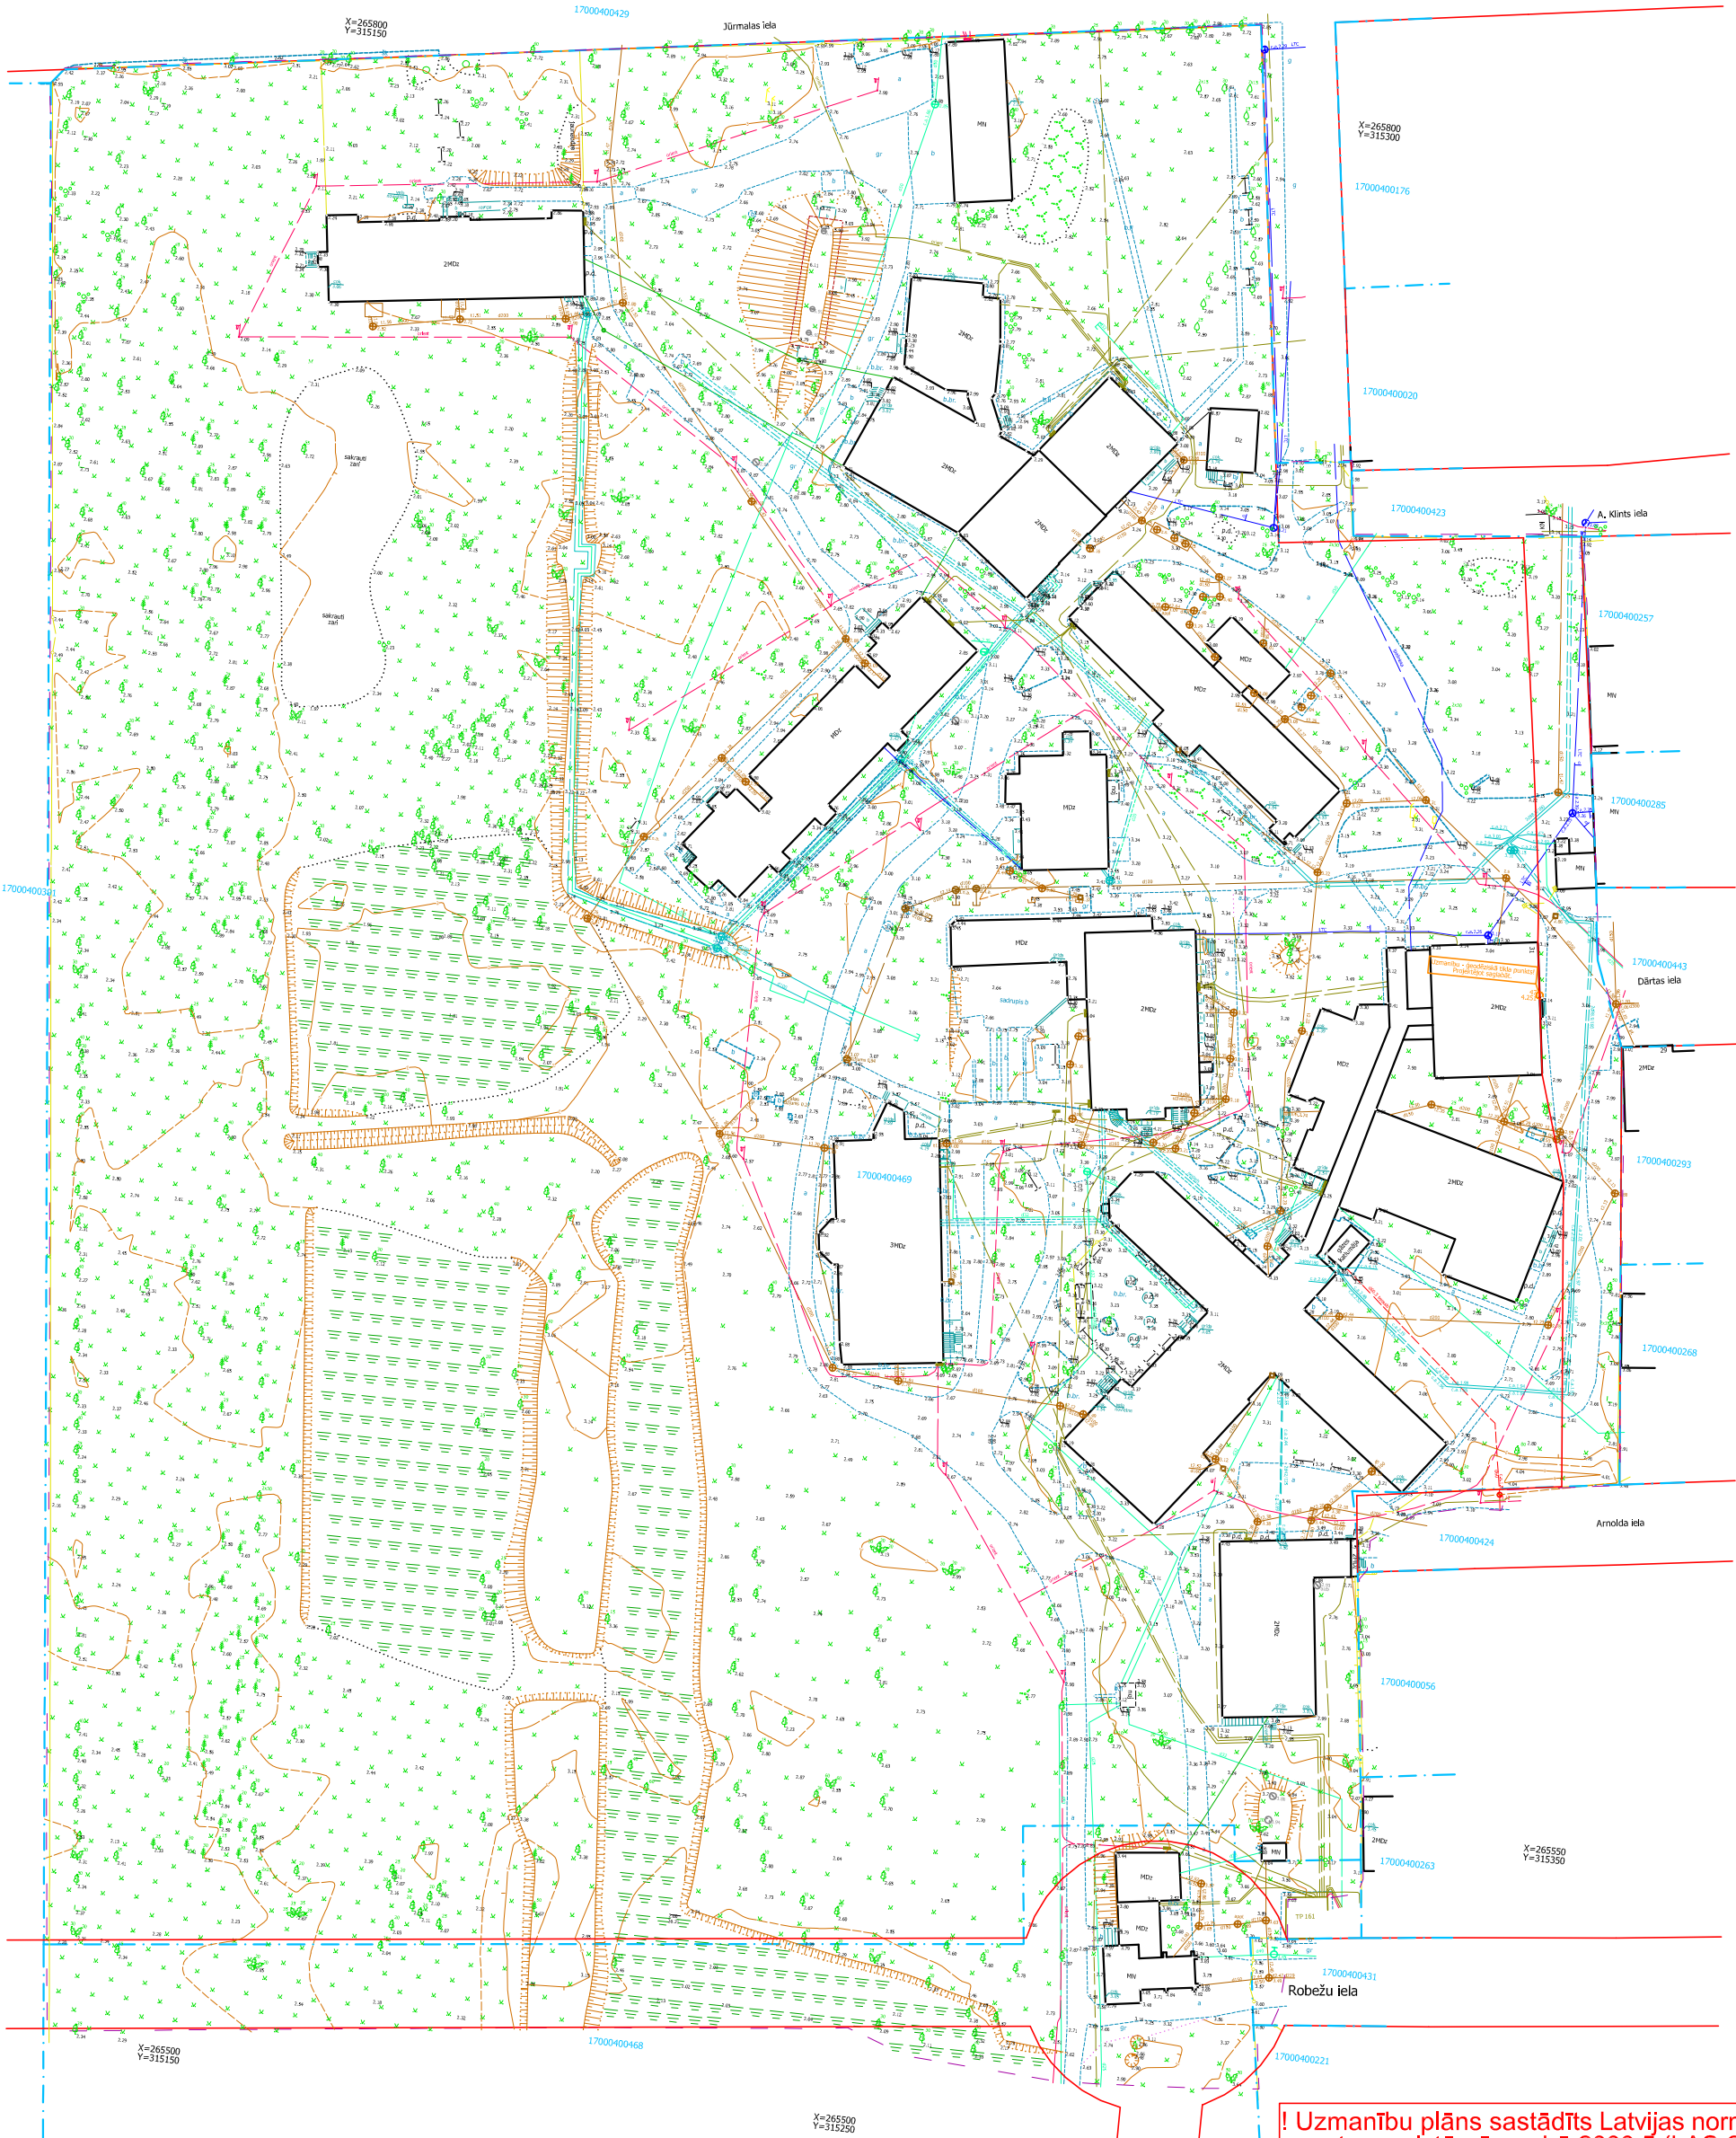

**PIEZĪMES:**  
 1. LKS-92 TM koordinātu sistēma, mēroga koef. 1.000019  
 2. Latvijas normālo augstumu sistēma (LAS-2000,5).  
 3. Uzmērīšana veikta 2016. gada maijā, platība 6.09 ha.  
 4. Inženiertehniskās komunikācijas daļēji apsekotas dabā un saīdzinātas apkalpojošajās organizācijās.  
 5. Zemes vienību robežas ir attēlotas atbilstoši zemes kadastrālās uzmērīšanas un vietējā ģeodēziskā tīkla precizitātei un var nesakrist ar situāciju dabā.  
 6. Topogrāfiskie apzīmējumi attēloti atbilstoši MK not. Nr.281 1.pielikumam.  
 7. Kadastra informācija atbilst VZD kadastra kartei.  
 8. Uzmērīšanā izmantoti atbalstpunkti  
 6001 x=265520.387 y=315286.156 h=2.573  
 6002 x=265587.346 y=315280.546 h=2.875  
 6000 x=265531.956 y=315394.186 h=2.797  
 6003 x=265616.579 y=315232.833 h=2.703  
 6005 x=265782.976 y=315241.016 h=2.708  
 6004 x=265683.837 y=315194.655 h=3.243

**METRUM**

Sertificēts mērnieks:  
 Iveta Jurjāne, sertifikāts Nr. BC-369

Biroja vadītājs	U. Karulis	15.06.2016.
Sert. mērnieks	I. Jurjāne	24.05.2016.
Zīmēja	I. Jurjāne	15.06.2016.

SIA "Metrum", Liepājas birojs  
 Reģ. nr. LV40003388748  
 Graudu iela 27/29, Liepāja  
 LV-3401, Tālr. 3428424  
 e-mail: liepaja@metrum.lv  
 www.metrum.lv

Pasūtītāja nosaukums: Jūrmalas iela 2	
Administratīvā teritorija: Liepājas pilsēta	
Pasūtītājs: VSIA Piejūras slimnīca	
Inženiertopogrāfiskais plāns ar pazemes komunikācijām	Pasūtītāja ID 34-16-00113
	Lapas 1
Mērogs 1:1000	Lapa 1

! Uzmanību plāns sastādīts Latvijas normālo augstumu sistēmā epochā 2000,5 (LAS-2000,5). Eiropas vertikālās augstumu sistēmas (EVRS) realizācija Latvijas teritorijā.