



## ŽOGA FRAGMENTA Ž-5 PRETSKATS

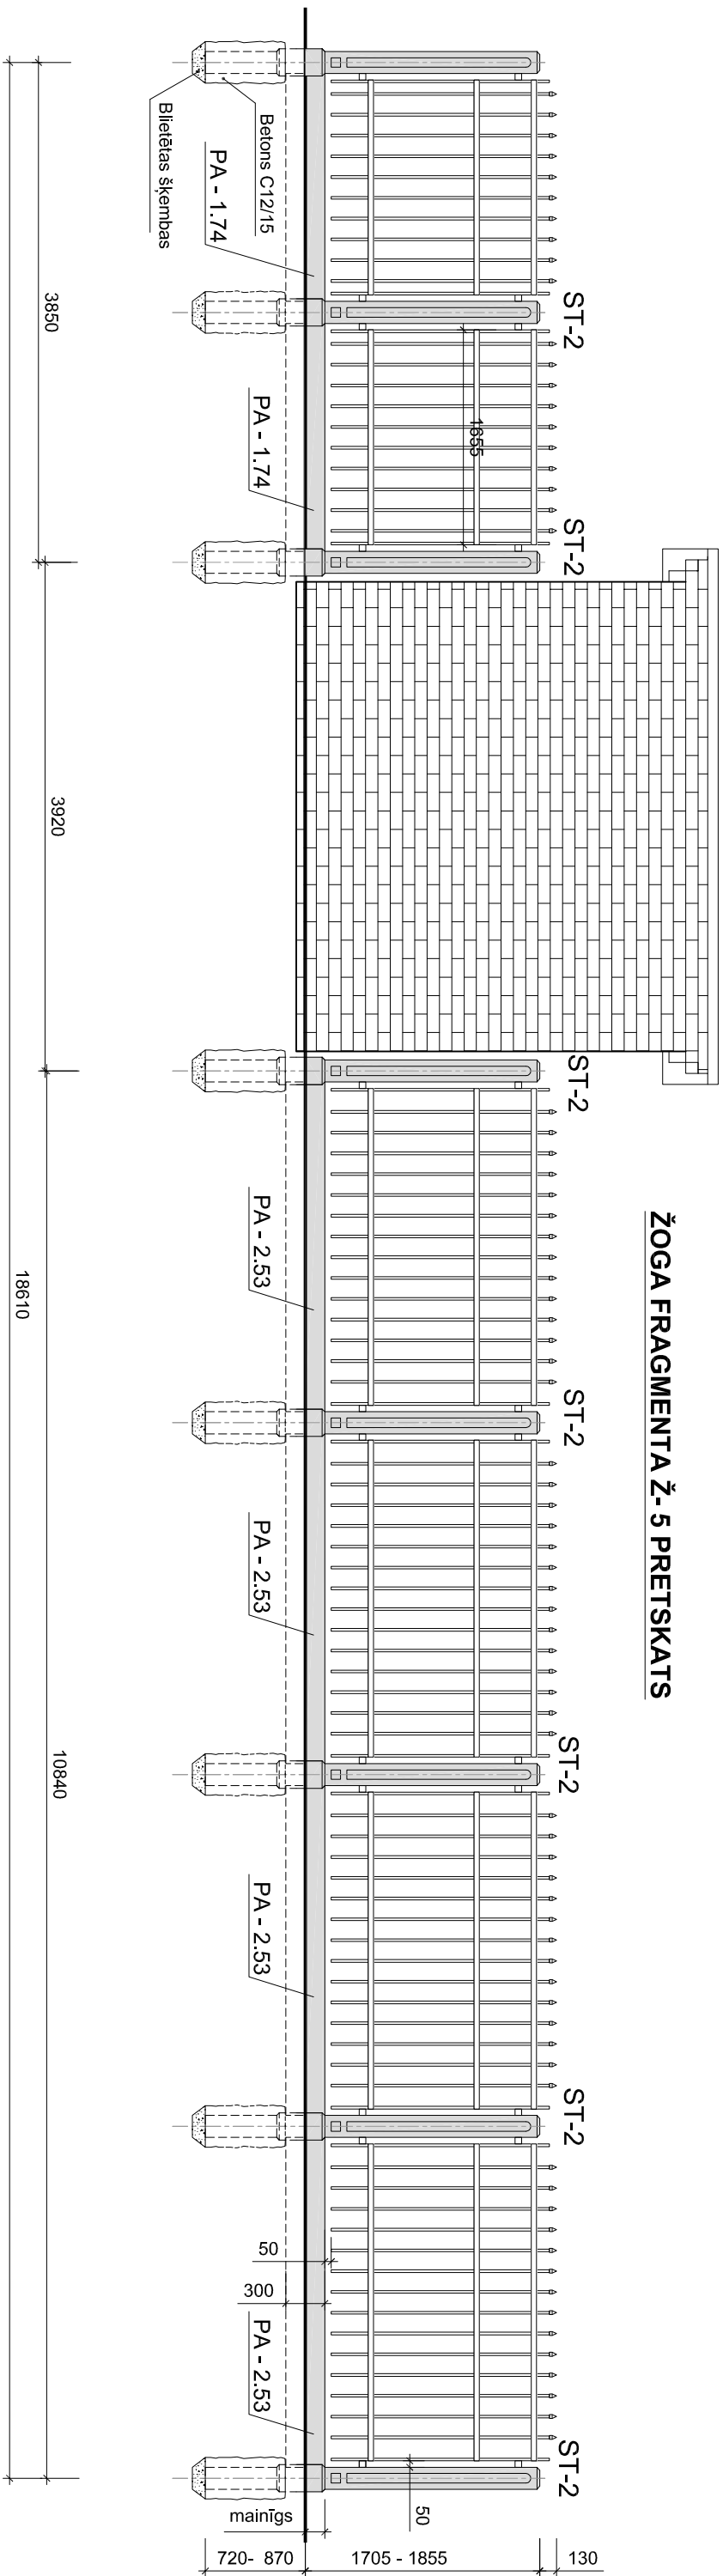

## Plans

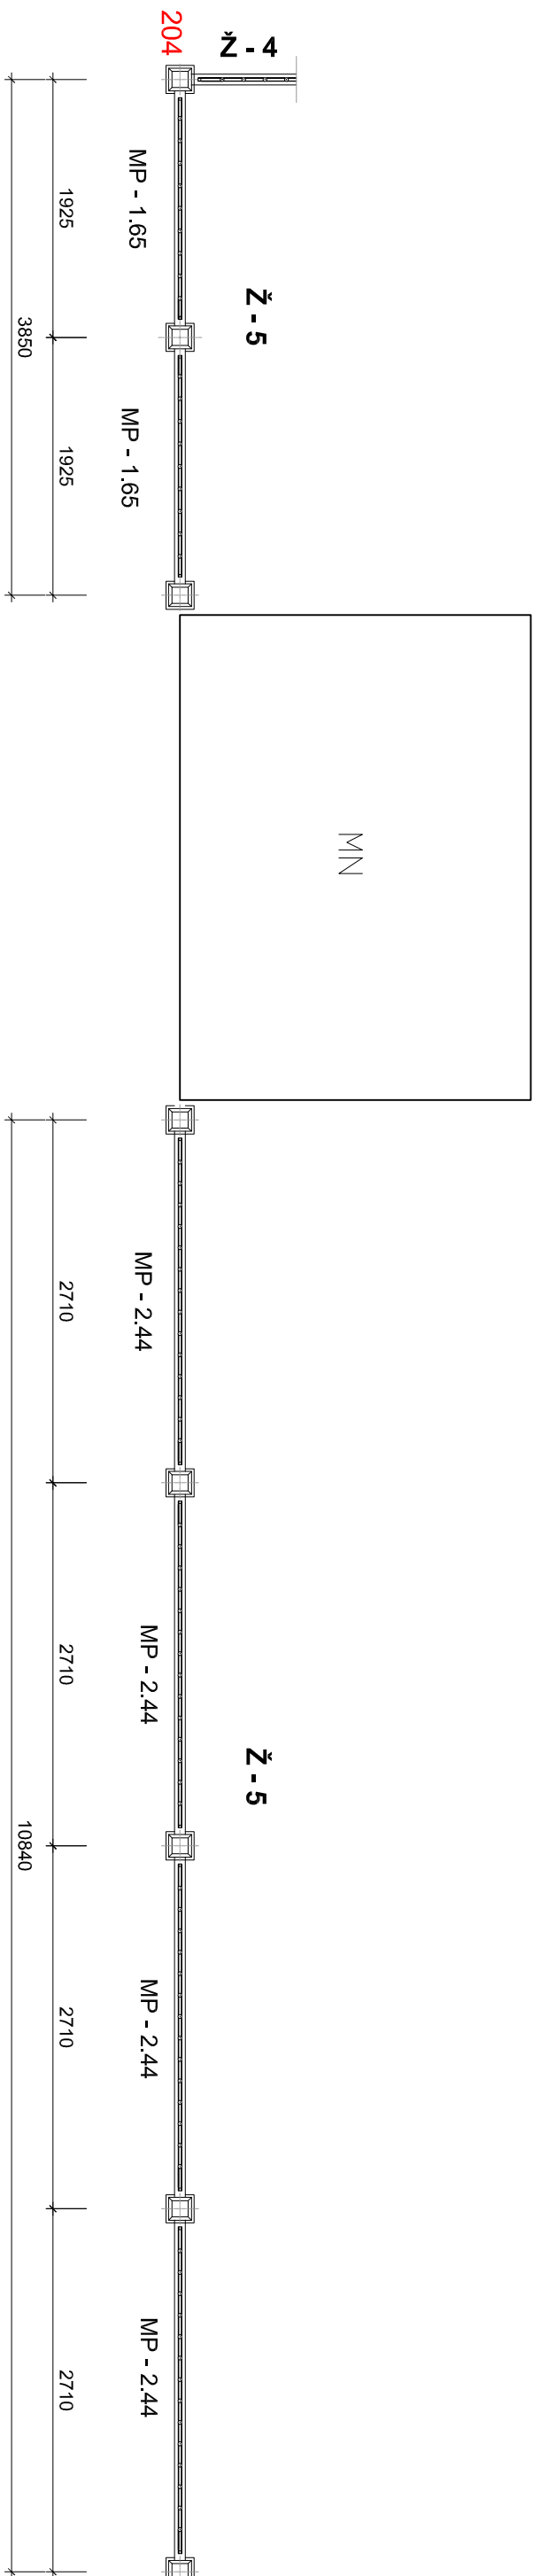

PIEZĪMES: 1. PROJEKTĒTĀ ŽOGA FRAGMENTA Ž-5 NOVIETOJUMU PLĀNĀ SKATĪT LAPĀ ĢP-2.

2. PROJEKTĒTĀ ZOGA FRAGMENTU Ž-5 IZBŪVĒT SEKOJOŠĀS VIRSMAS RELJEFAM, PIELĀUJAMĀ BLAKUS ESOŠO BETONA ŽOGA STABU AUGŠĀS ATZĪMU STARPĪBA ±0mm. VIETĀS AR STRAUJĀM RELJEFA AUGSTUMA IZMAIŅĀM VEIDOT IZLIDZINOŠUS BILĒTĀS GRUNTS UZBERUMUS PĒC ŠĶĒLUMĀ 1-1 DOTĀ PARĀUGA (SKAT. LAPU GP-2).

3. SKATĀ ŽOGA FRAGMENTS Ž-5 NOSACĪTI PARĀDĪTS UZ VIENAS AUGSTUMA ATZĪMES (NĒŅEMOT VĒRĀ RELJEFA AUGSTUMA IZMAINĀS).

4. PROJEKTĒJAJAM ŽOGAM IZMANTOT DEMONTĒJĀ ŽOGA METĀLA POSMUS, VIETĀS, KUR NEPIECIEŠAMĀI ĪSAKI POSMI, TOS IZGATAVOT NO DEMONTĒJAJIEM POSMIEM SAISIŅOT (ATTEICI PĀRĒJOŅĀT MAĻĒJO PILNMETĀLA 20X20mm TĒRAUDA STIEŅI).

## 5. ŽOGA METĀLA POSMUS PĀRKRĀSOT AR METĀLAM PIEMĒROTU MELNU MATĒTU KRĀSU

APZĪM.	NOSAUKUMS, ŠĶĒRSGRIEZUMS	Mērvienība	Daudzums	PIEZĪMES
ST-2	Žoga betona rindas stabs Nr.3 170x170, L=2575mm	gab.	7	SIA "Pamats "
MP-2.44	Metāla žoga posms L=2440mm	gab.	4	no demontējamā žoga
MP-1.65	Metāla žoga posms L=1650mm	gab.	2	skat. piezīmi 4
PA-2.53	Betona pasēta 80x300(h) L=2530mm	gab.	4	SIA "Pamats "
PA-1.74	Betona pasēta 80x300(h) L=1740mm	gab.	2	SIA "Pamats "
	<b>Materiāli</b>			
	Betons C12/15 stabu iebetonēšanai	m <sup>3</sup>	0.42	
	Šķembas fr. 40-70mm	m <sup>3</sup>	0.07	
	Uzbēruma grunts	m <sup>3</sup>	6	
	Augsnes grunts	m <sup>3</sup>	5	
	Daudzgadīga zālāja sēšana uzbēruma un žoga montāžas zonā	m <sup>2</sup>	94	

## **PROJEKTĒTĀ ŽOGA FRAGMENTA Ž-5 ELEMENTU SPECIFIKĀCIJA**

<b>TERITORIJAS ŽOGA BŪVniecība JŪRMALAS IELĀ 2, LIEPĀJĀ</b>					Pasūtījuma Nr. <b>05-16/P</b>	
					Arhīva reģistrācijas Nr.	
			<b>ŽOGA FRAGMENTS Ž. - 5; ELEMENTU SPECIFIKĀCIJA</b>	<b>MĒROGS</b>	<b>LAPA</b>	<b>LAPAS</b>
PROJ. D. VAD.	U. VECVĒGARS			1:50	ĢP-8	
IZSTRĀDĀJA	E. LĀČIS					
				