


ŽOGA FRAGMENTA Ž - 1 PRETSKATS

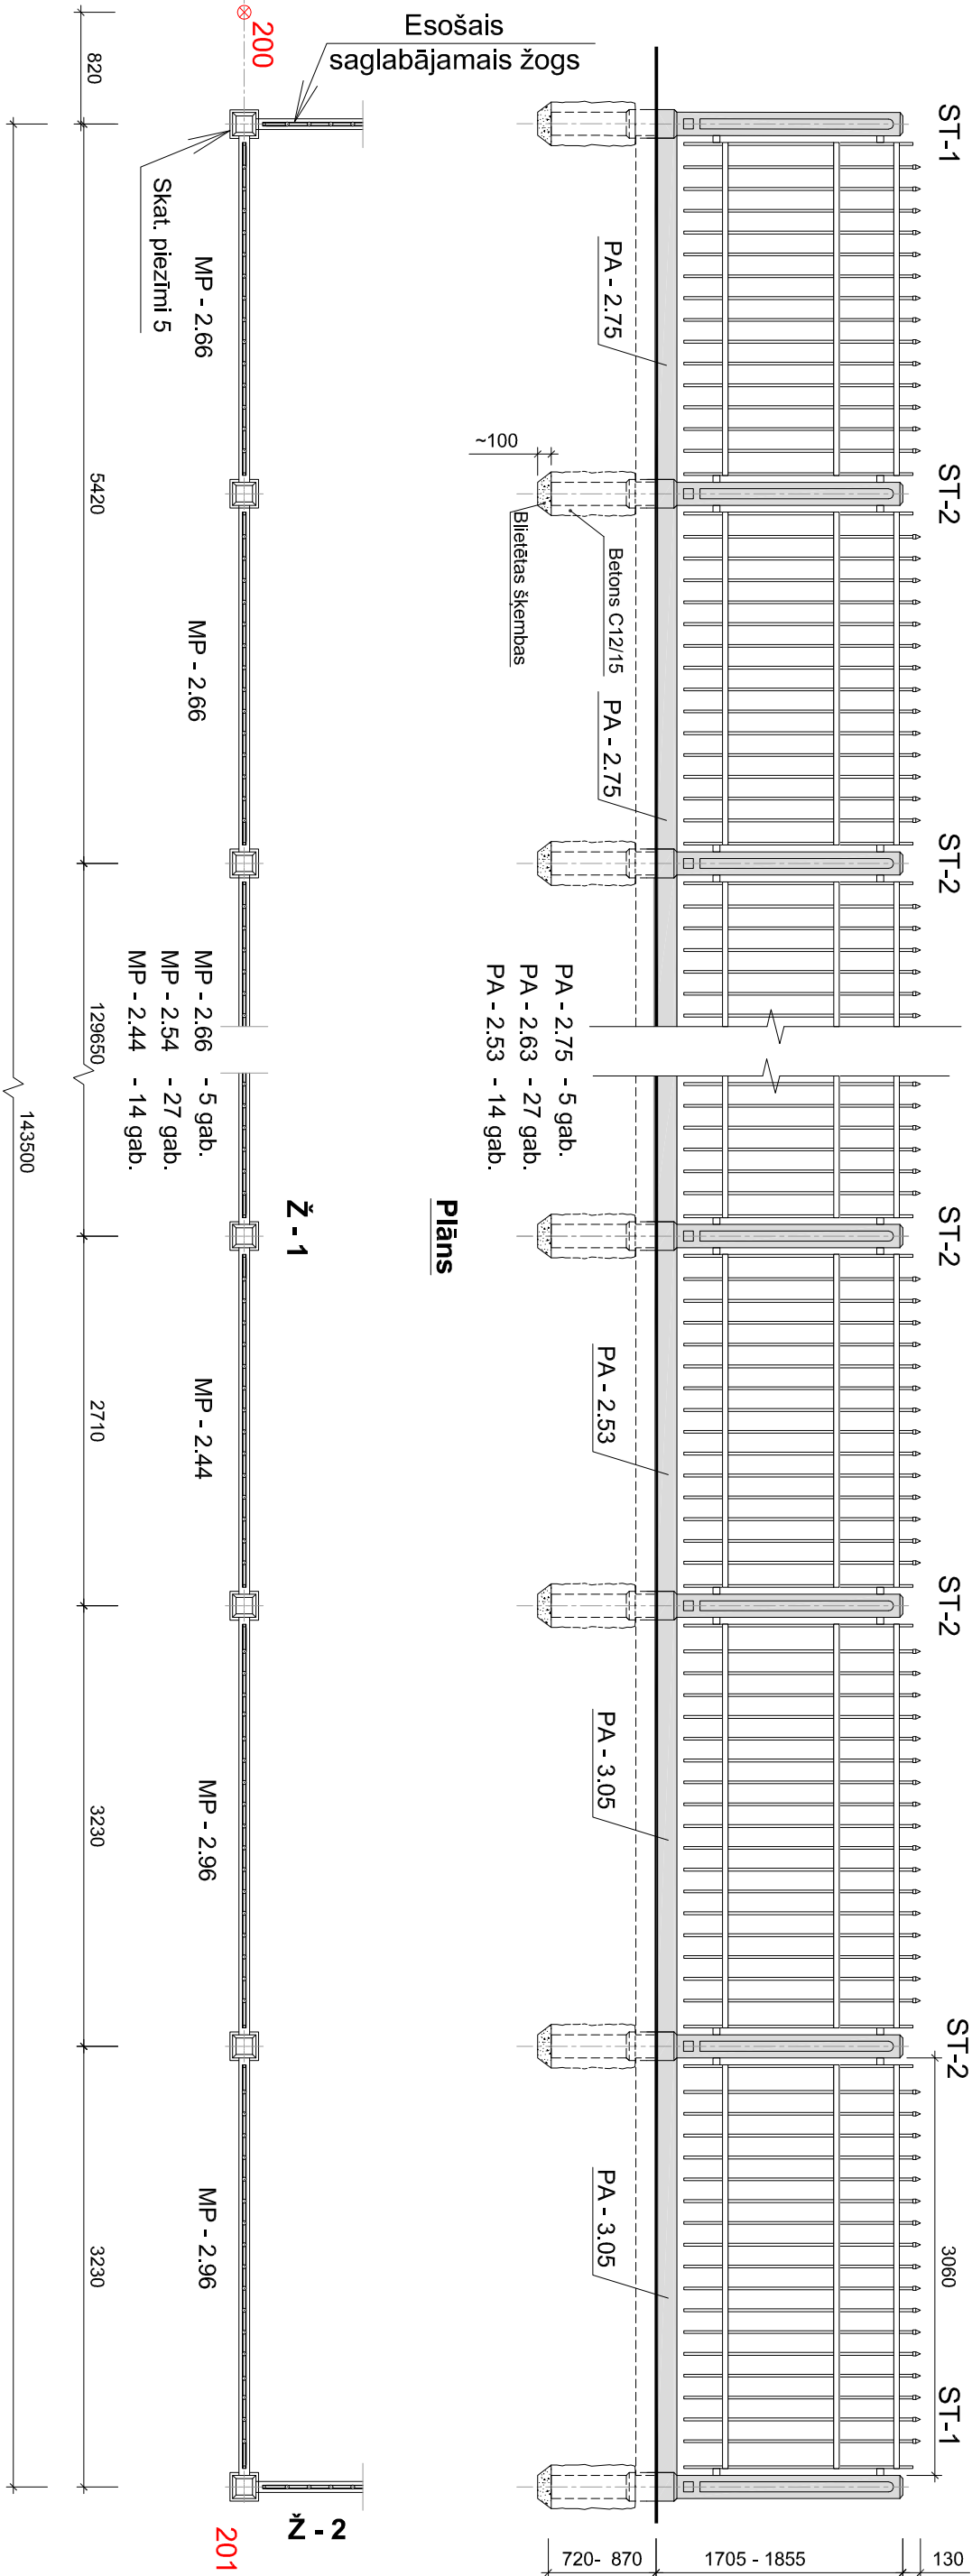

Plāns

PIEZĪMES: 1. PROJEKTĒTĀ ŽOGA FRAGMENTA Ž-1 NOVĒTOJUMU PLĀNĀ SKATĪT LAPĀ ĢP-2.

2. PROJEKTĒTO ŽOGA FRAGMENTU Ž-1 IZBŪVĒT SEKOJOT ZEMES VIRSMAS RELJEFAM.

PIELAUJAMĀ BLAKUS ESOŠO BETONA ŽOGA STABU AUGŠAS ATZĪMJU STARPĪBA ±50mm. VIETĀS AR STRAUJĀM RELJEFA AUGSTUMA IZMAIŅĀM VEIDOT IZLIDZINOŠUS BLIETĒTAS GRUNTS UZBĒRUMUS (SKAT. ŠĶĒLUMU 1-1 LAPĀ ĢP-2).

3. SKATĪT ŽOGA FRAGMENTS Ž-1 NOSACĪTĀ PARĀDĪTS UZ VIENAS AUGSTUMA ATZĪMES (NENEMOT VĒRĀ RELJEFA AUGSTUMA IZMAIŅAS).

4. ATTĀLUMUS STARP PROJEKTĒTĀ ŽOGA BETONA STABU CENTRIEM PIENĒMĒ ATBILSTOŠI METĀLA ŽOGA POSMU GARUMIEM. SKAT. ŽOGA POSMA SHĒMU LAPĀ ĢP-3.

5. JA ESOŠĀ SAGLABĀJAMĀ ŽOGA STABA ATRAŠANĀS VIETA NESAKRĪT AR PROJEKTĒTĀ ŽOGA STŪRA STABU ST-1 UN NAV IESPĒJAMS IZMANTOT KĀDU DEMONTĒTĀ ŽOGA METĀLA POSMU, IEBETONĒT ESOŠĀJĀ ŽOGĀ PAPILDUS BETONA STABU SADALOT ESOŠĀ ŽOGĀ POSMU 2 VIENĀDĀS DAĻĀS.

6. ŽOGĀ METĀLA POSMUS PĀRKĀRŠOT AR METĀLAM PIEMĒROTU MELNU MATĒTU KRĀSU.

PROJEKTĒTĀ ŽOGA FRAGMENTA Ž-1 ELEMENTU SPECIFIKĀCIJA

APZĪM.	NOSAUKUMS, ŠĶĒRSGRIEZUMS	Mērvienība	Daudzums	PIEZĪMES
ST-1	Žoga betona stūra stabs Nr.3 170x170, L=2575mm	gab.	2	SIA "Pamats"
ST-2	Žoga betona rīndas stabs Nr.3 170x170, L=2575mm	gab.	51	SIA "Pamats"
MP-2.66	Metāla žoga posms L=2660mm	gab.	7	no demontējāmā žoga
MP-2.54	Metāla žoga posms L=2540mm	gab.	27	—  —
MP-2.44	Metāla žoga posms L=2440mm	gab.	15	—  —
MP-2.96	Metāla žoga posms L=2960mm	gab.	2	no demontējāmā žoga
PA-2.63	Betona pasētia 80x300(h) L=2630mm	gab.	27	SIA "Pamats"
PA-2.75	Betona pasētia 80x300(h) L=2750mm	gab.	7	SIA "Pamats"
PA-2.53	Betona pasētia 80x300(h) L=2530mm	gab.	15	SIA "Pamats"
PA-3.05	Betona pasētia 80x300(h) L=3050mm	gab.	2	SIA "Pamats"
	<b>Materiāli</b>			
	Betons C12/15 stabu iebetonēšanai	m <sup>3</sup>	3.12	
	Šķembas fr. 40-70mm	m <sup>3</sup>	0.52	
	Uzbēruma grunts	m <sup>3</sup>	190	
	Augsnes grunts	m <sup>3</sup>	30	
	Daudzgadīga zālāja seššana uzbēruma un žoga montāžās zonā	m <sup>2</sup>	1040	

TERITORIJAS ŽOGA BŪVNICĪBĀ JŪRMALAS IELĀ 2, LIEPĀJĀ				Pasūtītuma Nr. 05-16/P	
				Arhīva reģistrācijas Nr.	
				MĒROGS LAPA LAPAS	
				1:50 ĢP-4	
ŽOGA FRAGMENTS Ž - 1; ELEMENTU SPECIFIKĀCIJA					
PROJ. D. VAD.	U. VECVAGARS				
IZSTRĀDĀJA	E. LĀČIS				
				SIA "V PROJEKTS"	