


ŽOGA FRAGMENTA Ž - 3 PRETSKATS

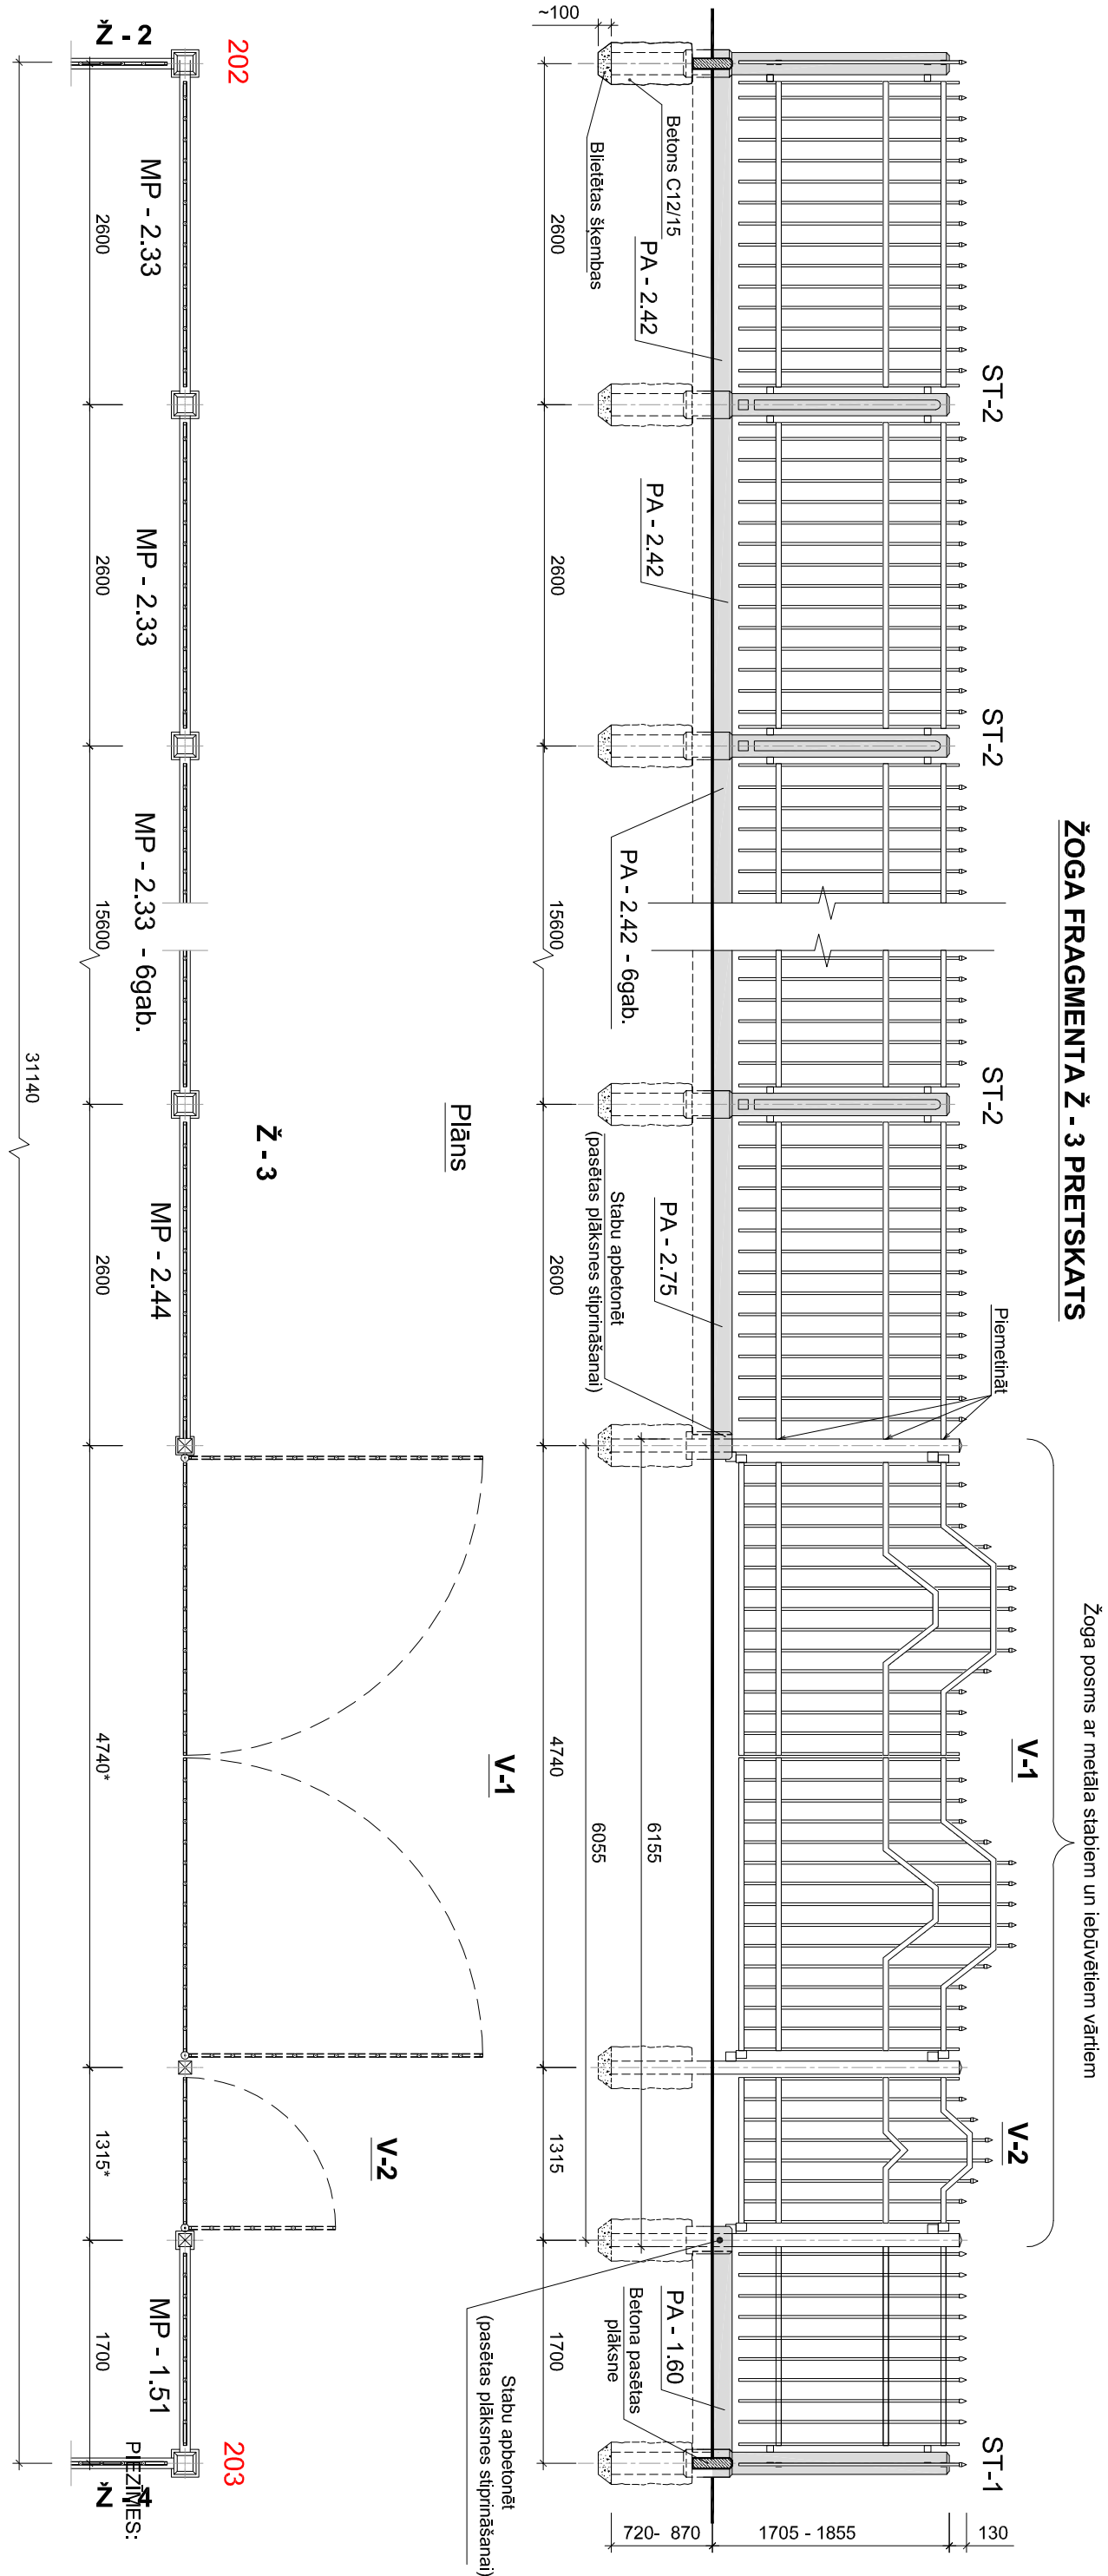

PIEZĪMES: 1. PROJEKTĒTĀ ŽOGA FRAGMENTA Ž-3 NOVIETOJUMU PLĀNĀ SKATĪT LAPĀ ĢP-2

2. PROJEKTĒTO ŽOGA FRAGMENTU Ž-3 IZBŪVĒT SEKOJOŠ ZEMES VIRSMAS RELJEFAM.

PIELĀUJAMĀ BLAKUS ESOŠO BETONA ŽOGA STABU AUGŠAS ATZIMUJ STARPIĀ ±50mm. VIETĀS

AR STRAUJAM RELJEFA AUGSTUMA IZMAIŅĀM VEIDOT IZLIDZINOSUS BLIETETAS GRUNTS

UZBERUMUS PEC SKELUMA 1-1 DOTA PARAUGA (SKAT. LAPU ĖP-2).

3. SKATA ZOGA FRAGMENTĀS Z-3 NOSACĪTI PARADITS UZ VIENAS AUGSTUMA ATZĪMES (NEŅĒMOT VĒRĀ RELJEFA AUGSTUMA IZMAIŅAS).

4. PROJEKTĒTĀJAM ŽOGAM IZMANTOT DEMONTĒTĀ ŽOGA METĀLA POSMUS, VIETĀS, KUR NEPIECIEŠAMI ĪSAKI POSMI, TOS IZGĀTĀVOT NO DEMONTĒTĀJIEM POSMIEM SAISIŅOT (ATTIECIGĀ PARCEĻOT MAĻĒJO PILNMETĀLA 20X20mm TĒRAUDA STIEN).

5. ATTĀLUMUS STARP PROJEKTĒTĀ ŽOGA BETONA STABU CENTRIEM PIENĒMŅĀTĀ ATRĪSTOŠĀ METĀLA ŽOGA POSMU GARUMIEM.

6. ŽOGA POSMU AR METĀLA STABIEM UN IEBŪVĒTIEM VĀRTIEM PIRMS TĀ BETONĒŠANAS SAREMONTĒT

- VEIKT SALIEKTO ELEMENTU NOMAINŲ UN TO PRETKOROZIJAS APSTRADI


7. METĀLA VĀRTUS UN VĀRTIŅUS DEMONTĒT UN PĀRVIETOT KOMPLEKTĀ ESOŠAJIEM METĀLA STABIEM.

8. ŽOGA METĀLA POSMUS PĀRKRĀSOT AR METĀLAM PIEMĒROTU MELNU MATĒTU KRĀSU.

PROJEKTĒTĀ ŽOGA FRAGMENTA 2-3 ELEMENTU SPECIFIKĀCIJA

APZM.	NOSAUKUMS, ĶĒRSGRIZUMS	Mērvienība	Daudzums	PIEZĪMES
ST-1	Žoga betona stūra stabs Nr.3 170x170, L=2575mm	gab.	1	SIA "Pamats"
ST-2	Žoga betona rindas stabs Nr.3 170x170, L=2575mm	gab.	9	SIA "Pamats"
	Žoga posms ar metāla stabiem un iebuvētiem vārtiem V-1 un vārtiņiem v-2, L=6155mm	gab.	1	no demontējamā žoga
MP-2.33	Metāla žoga posms L=2330mm	gab.	8	no demontējamā žoga
MP-2.44	Metāla žoga posms L=2410mm	gab.	1	skat. piezīmi 4
MP-1.51	Metāla žoga posms L=1510mm	gab.	1	skat. piezīmi 4
PA-2.42	Betona pasēta 80x300(h) L=2420mm	gab.	8	SIA "Pamats"
PA-2.75	Betona pasēta 80x300(h) L=2750mm	gab.	1	SIA "Pamats"
PA-1.60	Betona pasēta 80x300(h) L=1600mm	gab.	1	SIA "Pamats"
	Materiali			
	Betons C12/15 stabu iebetonēšanai	m ³	0.75	
	Šķembas fr. 40-70mm	m ³	0.12	
	Uzbēruma grunts	m ³	10.5	
	Augsnes grunts	m ³	8	
	Daudzgadīga zālāja sēšana uzbēruma un žoga montāžas zonā	m ²	140	

TERTORIJAS ŽOGA BŪVNIECĪBA JŪRMALAS IELĀ 2, LIEPĀJĀ			
Pastāvīguma Nr.		05-16/P	
Arhīva reģistrācijas Nr.			
MĒROGS	LAPA	LAPAS	
1:50	ĢP-6		
ŽOGA FRAGMENTS Ž. - 3; ELEMENTU SPECIFIKĀCIJA			
PROJ. D. VAD.	U. VECVĀGARS		
IZSTRĀDĀJA	E. LĀČIS		

 

SIA
 "PROJEKTS"