



ŽOGA FRAGMENTA Ž-2 PRETSKATS

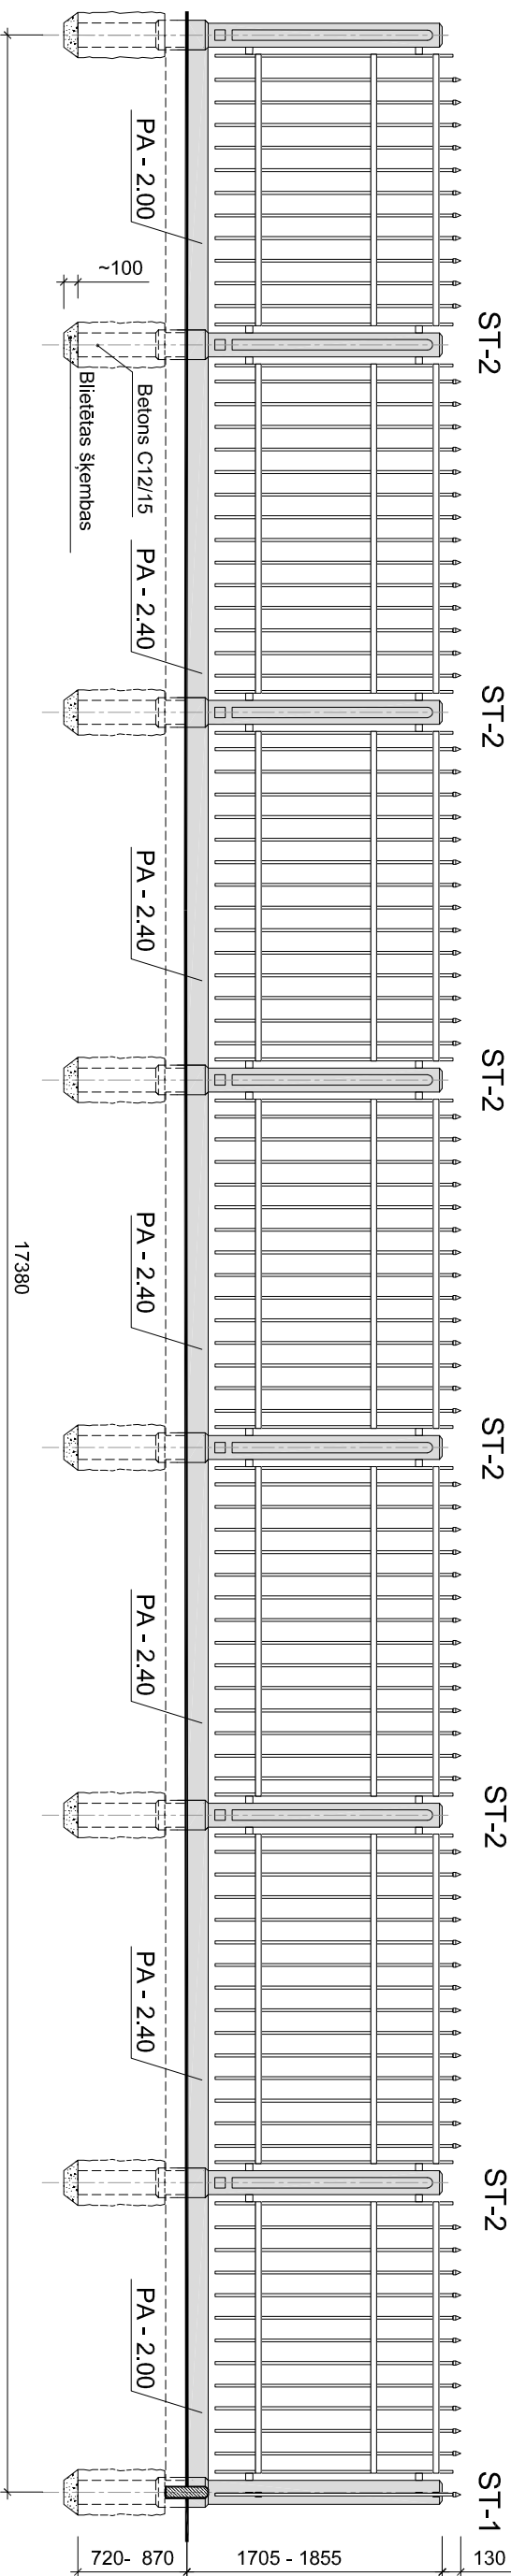

Plans

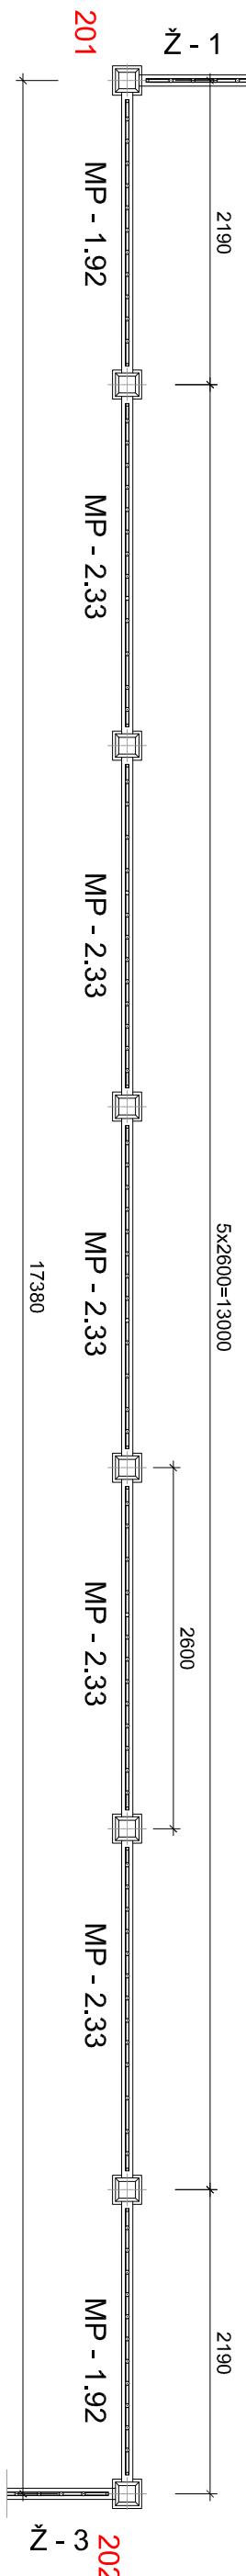

PROJEKTĒTĀ ŽOGA FRAGMENTA Ž-2 ELEMENTU SPECIFIKĀCIJA

APZĪM.	NOSAUKUMS, ŠĶĒRSGRIEZUMS	Mērvienība	Daudzums	PIEZĪMES
ST-1	Žoga betona stūra stabs Nr.3 170x170, L=2575mm	gab.	1	SIA "Pamats"
ST-2	Betona žoga stabs 170x170 L=2575mm	gab.	6	SIA "Pamats"
MP-1.92	Metāla žoga posms L=1920mm	gab.	2	skat. piezīmi 4
MP-2.33	Metāla žoga posms L=2330mm	gab.	5	no demontējamā žoga
PA-2.00	Betona pasēta 80x300(h) L=2000mm	gab.	2	SIA "Pamats"
PA-2.40	Betona pasēta 80x300(h) L=2400mm	gab.	6	SIA "Pamats"
	Materiāli			
	Betons C12/15 stabu iebetonēšanai	m ³	0.5	
	Šķembas fr. 40-70mm	m ³	0.1	
	Daudzgadīga zālāja sēšana žoga montāžas zonā	m ²	25	

PIEZĪMES: 1. PROJEKTĒTĀ ŽOGA FRAGMENTA Ž-2 NOVĪETOJUMU PLĀNĀ SKATĪT LAPĀ ĢP-2.

2. PROJEKTĒTO ŽOGA FRAGMENTU Ž-2 IZBŪVĒT SEKOJOT ZEMES VIRSMAS RELJEFAM.

PIELĀUJAMĀ BLAKUS ESOSĀ BETONA ZOGA STABU AUGŠAS ATZIMJU STARPIBA $\pm 50\text{mm}$.

3. SKATĀ ŽOGA FRAGMENTUS 2-2 NOSACĪTĀ PARĀDĪTS UZ VIENAS AUGSTUMA ATZĪMES (NEŅEMOT VĒRĀ RELJEFA AUGSTUMA IZMAINĀS).

4. PROJEKTĒTĀJAM ŽOGAM IZMANTOT DEMONTĒTĀ ŽOGA METĀLA POSMUS, VIETĀS, KUR NEPIECIEŠAMI ISĀKI POSMI, TOS IZGATAVOT NO DEMONTĒTĀJIEM POSMIEM SAISINOT (ATTIECĪG PĀRCEĻOT MALEĶO PILNMETĀLA 20X20mm TĒRAUDA STENI).

5. PROJEKTĒTĀ ŽOGA FRAGMENTA Ž-2 NOVIETOJUMU PLĀNĀ SKATĪT LAPĀ ĢP-2.

6. ŽOGA METĀLA POSMUS PĀRKRĀSOT AR METĀLAM PIEMĒROTU MELNU MATĒTU KRĀSU.

Pastījuma Nr. 05-16/P Arhīva reģistrācijas Nr.			
TERITORIJAS ŽOGA BŪVNIECĪBA JŪRMALAS IELĀ 2, LIEPĀJĀ			
PROJ. D. VAD.	U. VECVAGARS		
IZSTRĀDĀJA	E. LĀČIS		
		ŽOGA FRAGMENTIS Ž. - 2; ELEMENTU SPECIFIKĀCIJA	
MĒROGS	LAPA	LAPAS	
1:50	ĢP-5		
