


# 7. PIELIKUMS

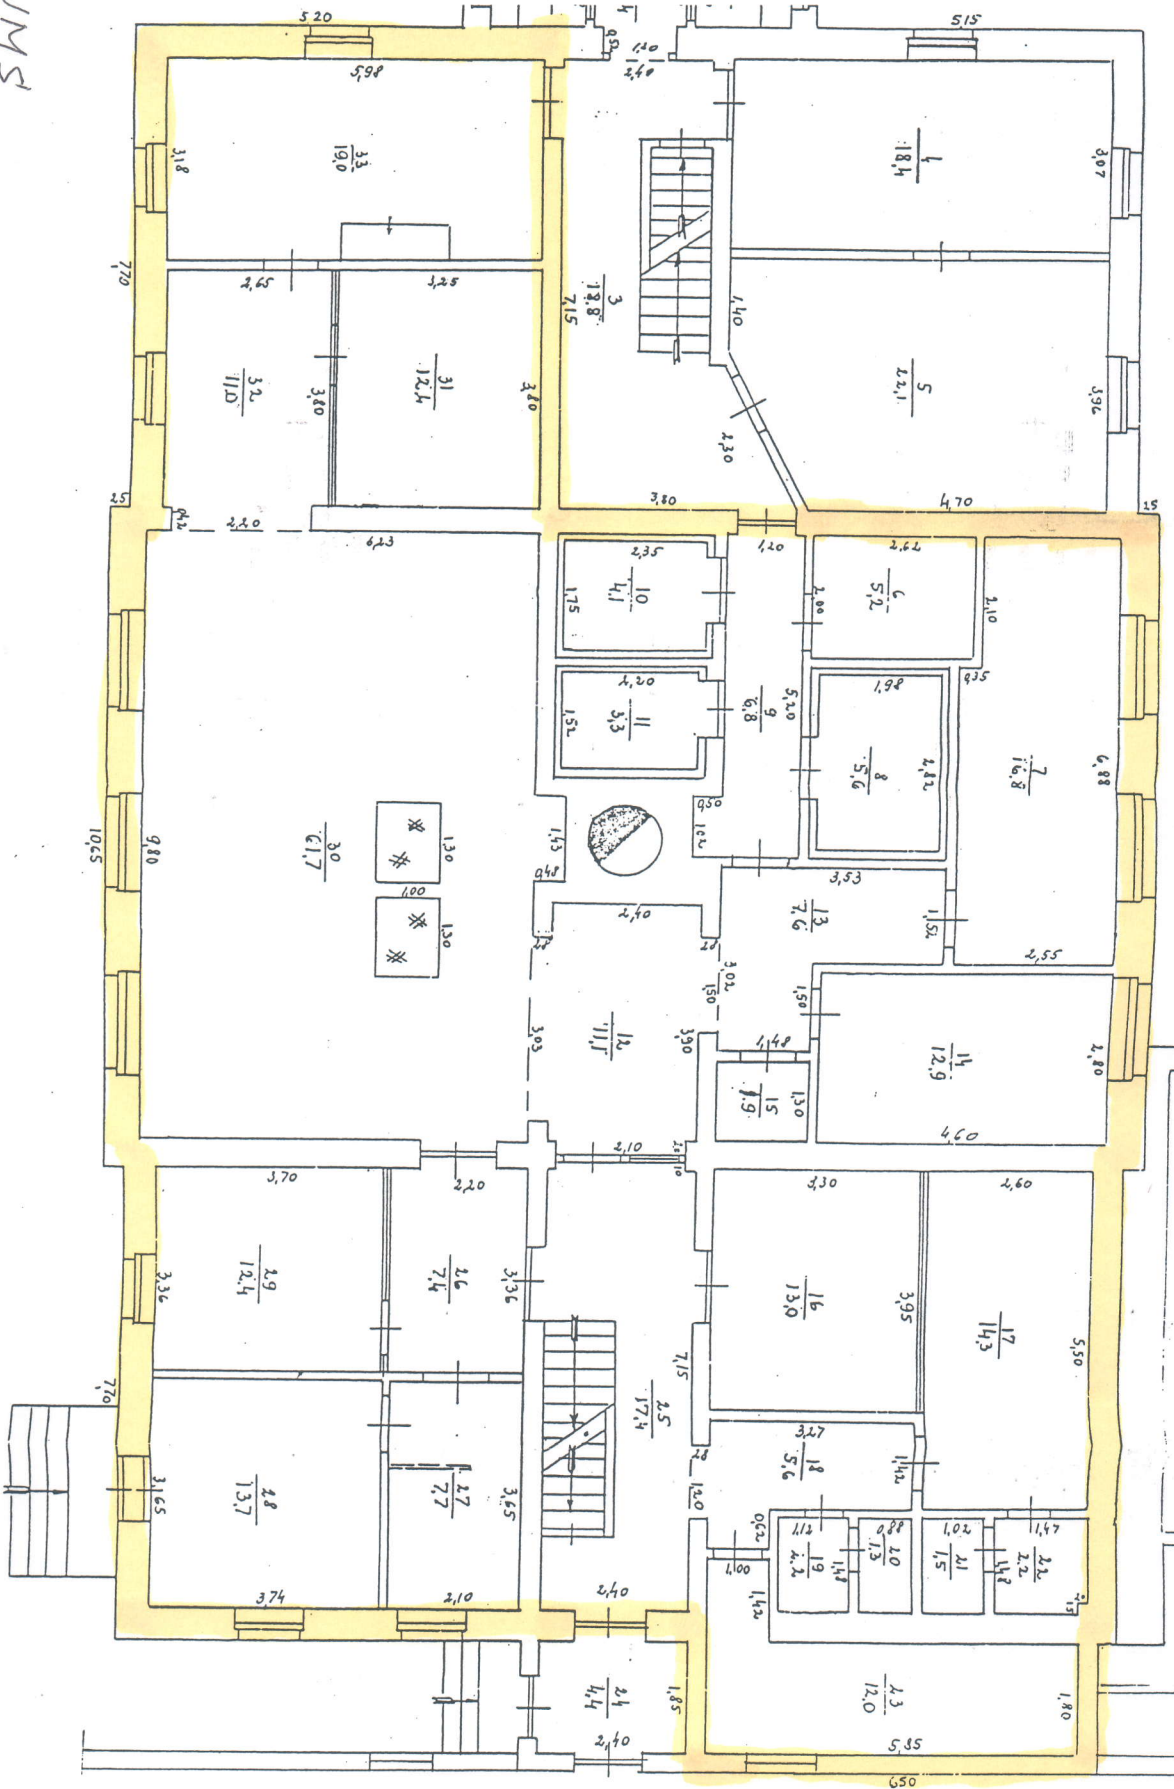

BŪVES / STĀVA PLĀNA SHĒMA

Būves kadastra apzīmējums

1700040021301