


NOVIETNES PLĀNS

M 1:1000

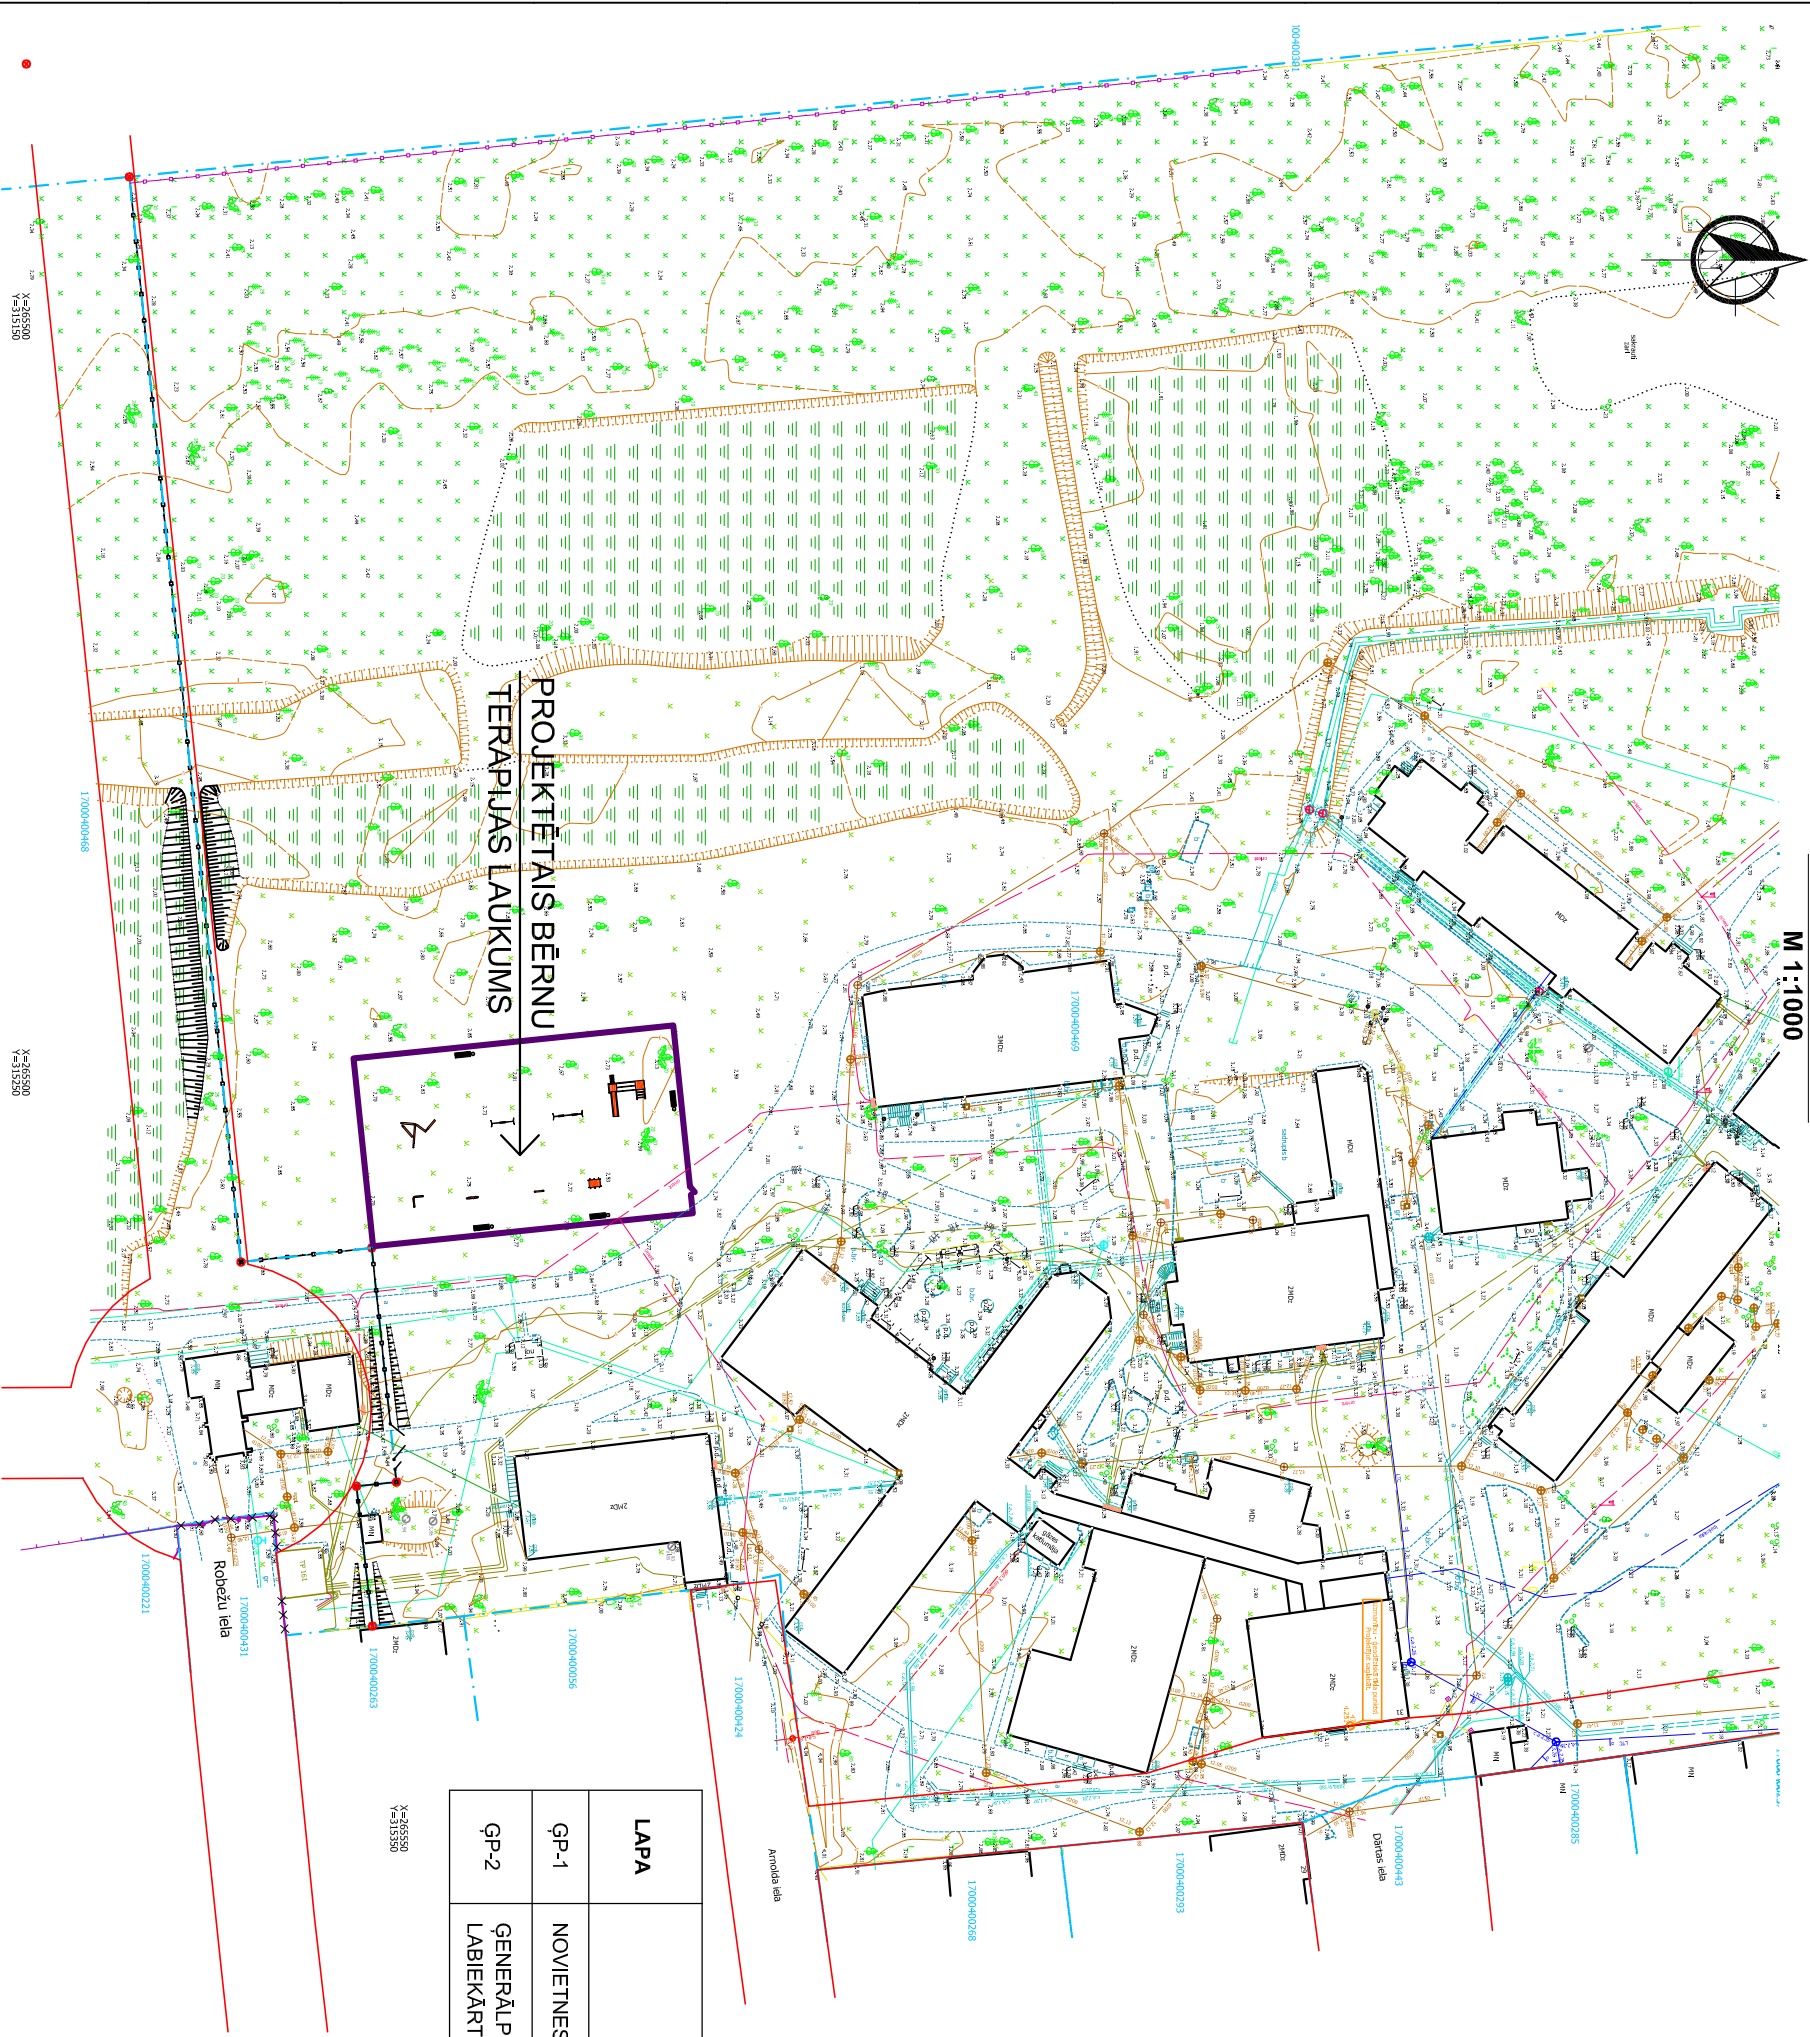

MARKAS "ĢP" RASEJUMU SARAKSTS

LAPA	NOSAUKUMS	PIEZĪMES
ĢP-1	NOVIETNES PLĀNS: VISPĀRĪGIE RĀDĪTĀJI	
ĢP-2	ĢENERĀLPĀNS: ŽOGA UN VĀRTU SPECIFIKĀCIJA; LABIEKĀRTOJUMA ELEMENTU SPECIFIKĀCIJA	

Šī būvprojekta arhitektūras daļas risinājumi atbilst Latvijas būvnormatīviem, un citu normatīvo aktu prasībām, kā arī tehnisko vai īpašo noteikumu prasībām.

Būvprojekta daļas vadītājs: Uldis Vecvagars

(vārds un uzvārds)

10-0022

(sertifikāta nr.)

(datums)

(paraksts)

BĒRNU TERAPIJAS LAUKUMA UN ŽOGA BŪVNICĪBA
JŪRMALAS IELĀ 2, LIEPĀJĀ

Pasūtījuma Nr. 11-16/P

Arhīva reģistrācijas Nr.

MĒROGS 1:1000

LAPA ĢP-1

LAPAS 2

PROJ. D. VAD. U. VECVAGARS

IZSTRĀDĀJA E. LĀČIS

VISPĀRĪGIE RĀDĪTĀJI:

NOVIETNES PLĀNS

