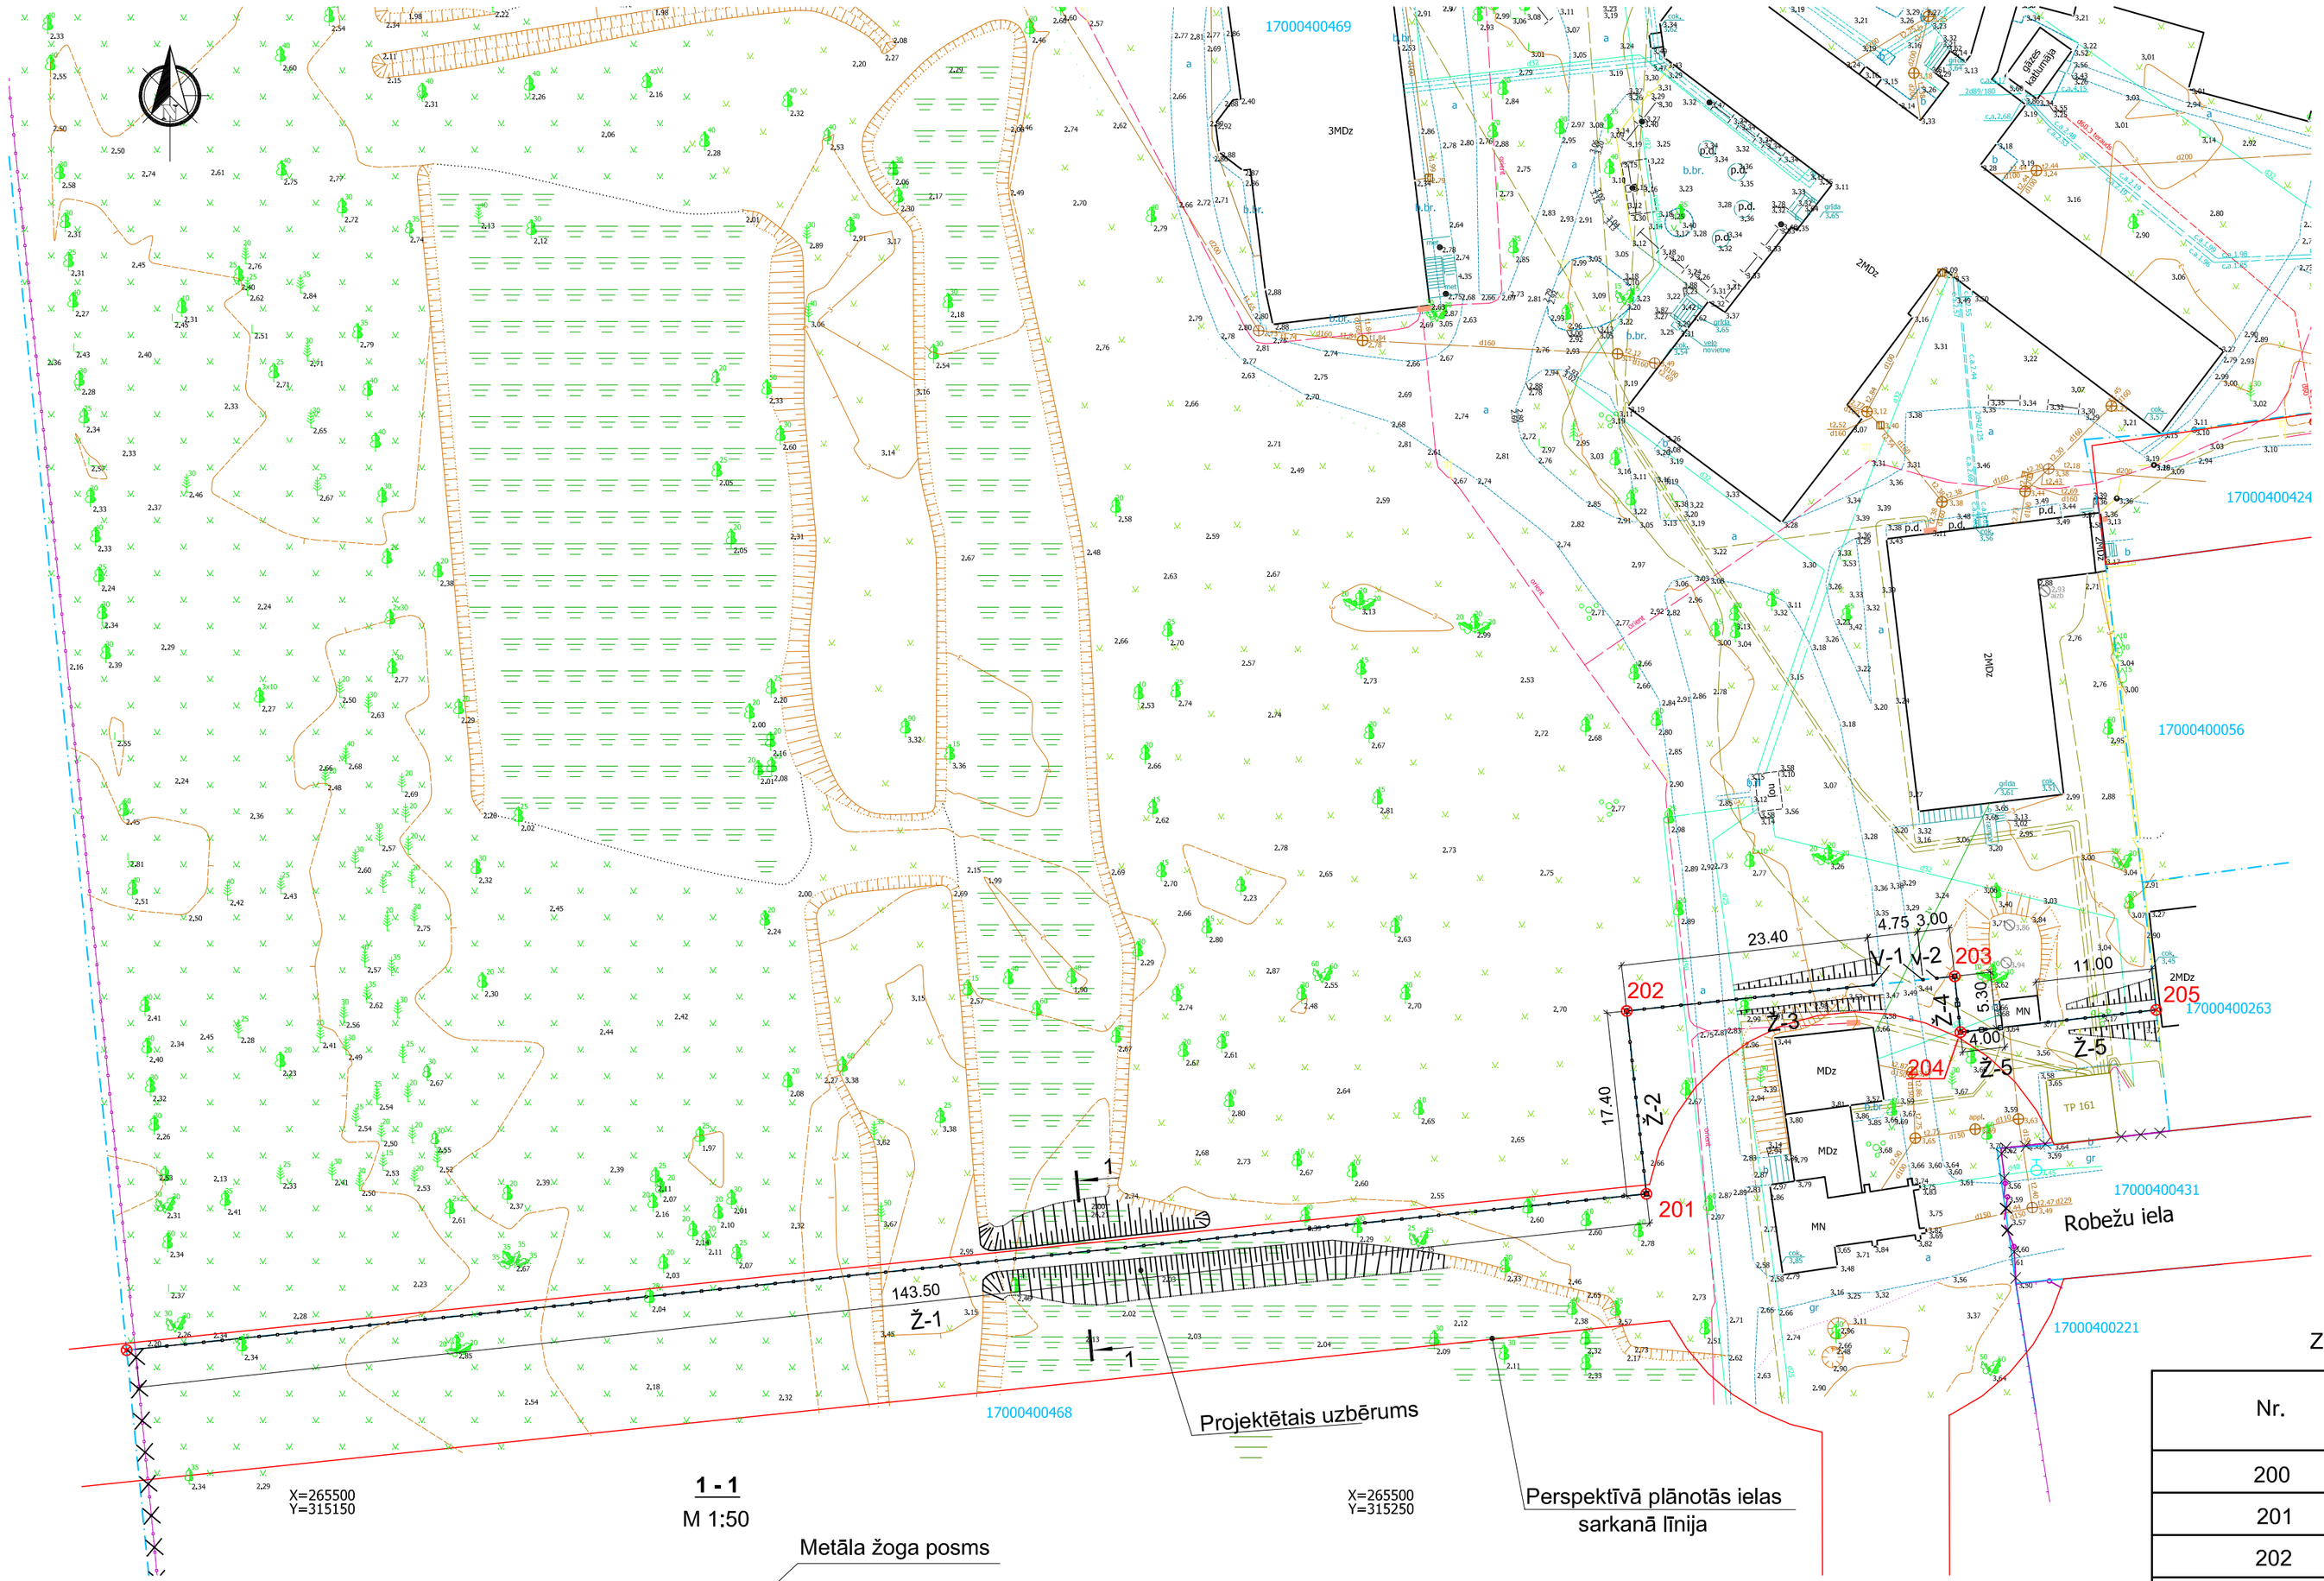

1 - 1

M 1:50

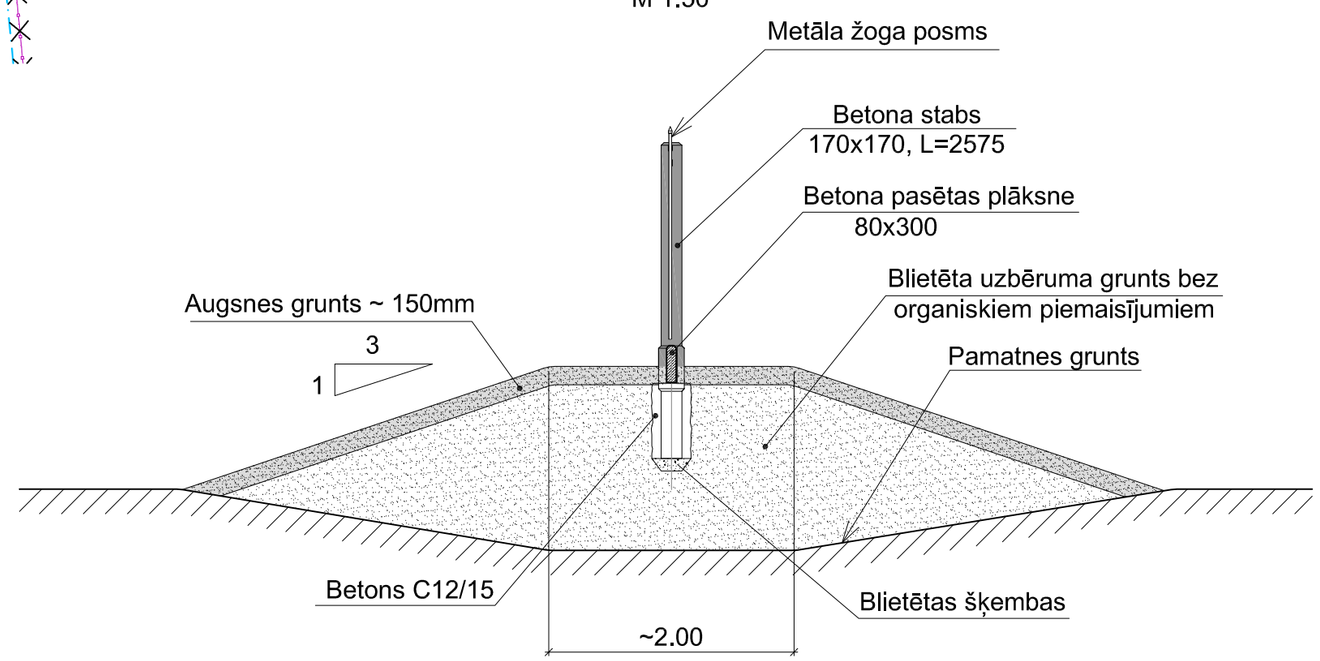

ZEMES VIENĪBAS ROBEŽPUNKTU KOORDINĀTAS

Nr.	X	Y	Piezīmes
200	265514.33	315134.62	
201	265529.09	315278.16	
202	265546.37	315276.30	
203	265549.64	315307.27	
204	265544.36	315307.82	
205	265546.47	315326.31	

PIEZĪMES: 1. PIEŅEMTOS APZĪMĒJUMUS SKATĪT LAPĀ ĢP-1.
2. VISI IZMĒRI DOTI METROS - NO ZEMES VIENĪBU ROBEŽPUNKTIEM, KAS NORĀDĪTI LKS-92 TM KOORDINĀTU SISTĒMĀ.

METRUM Sertificēts mērnieks: Iveta Jurjāne, sertifikāts Nr. BC-369	SIA"Metrum", Liepājas bāreja Reģ. nr. LV40003388748 Graudu iela 27/29, Liepāja LV-3401, Tālr. 3428424 e-mail: liepaja@metrum.lv www.metrum.lv	Pasūtījuma nosaukums: Jūrmalas iela 2 Administrātīvā teritorija: Liepājas pilsēta Pasūtītājs: VSIA Piejūras slimnīca	TERITORIJAS ŽOGA BŪVNIECĪBA JŪRMALAS IELĀ 2, LIEPĀJĀ		Pasūtījuma Nr. 05-16/P Arhīva reģistrācijas Nr.
Biroja vadītājs	U. Karulis	15.06.2016.	Inženiertopogrāfiskais plāns ar pazemes komunikācijām	Pasūtījuma ID 34-16-00113	PROJ. D. VAD. U. VECVAGARS
Sert. mērnieks	I. Jurjāne	24.05.2016.		Lapas 1	IZSTRĀDĀJA E. LĀCIS
Zīmēja	I. Jurjāne	15.06.2016.	Mērogs 1:1000	Lapa 1	ŽOGA ĢENERĀLPLĀNS, ŠĶĒLUMS 1 - 1

MĒROGS	LAPA	LAPAS
1:500	ĢP-2	

SIA "V PROJEKTS"